



Legenda

- Comune di Vermezzo
- Confini comunali
- Confini provinciali
- Comuni esterni al 'Tavolo interistituzionale dell'Abbiatese-Binaschino'
- Territorio edificato
- Parco Agricolo Sud Milano
- Parco del Ticino

INFRASTRUTTURE

Autostrade

Rete stradale:

- PRINCIPALE
- SECONDARIA

Linee e stazioni del servizio metropolitano regionale

Linee e stazioni metropolitane


- LINEA ROSSA
- LINEA VERDE

Comune di Vermezzo
 Provincia di Milano
 Regione Lombardia



Piano di Governo del Territorio (P.G.T.)
 (legge regionale 11 marzo 2005, n. 12)
 in coordinamento col Comune di Zelo Surrigione

DP/a.01
 Il territorio comunale nel contesto territoriale

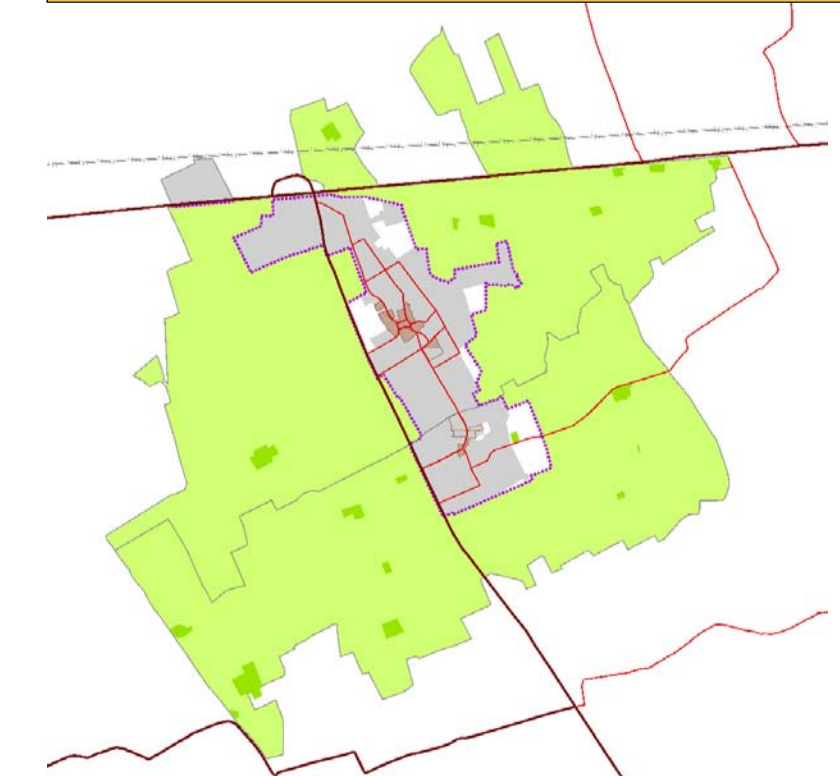

scala 1:25.000
 data 15 settembre 2011 - 30 agosto 2012 - 23 novembre 2012

I progettisti: _____

Documento di Piano