




- Legenda**
- Tipologia della rete**
- Tratta di rete
  - Tratta di allacciamento
  - Tratta non codificata
- Tipologia di punto**
- Pozzetto di ispezione - chiuso
  - Caditoia
  - Scaricatore di piena
  - Impianto di sollevamento
  - Scarico finale
  - Punto non rilevato

Comune di Vermezzo  
 Provincia di Milano  
 Regione Lombardia



**Piano Urbano Generale dei Servizi nel Sottosuolo**  
 di cui all'art. 38 della l.r. 12 dicembre 2003, n° 26

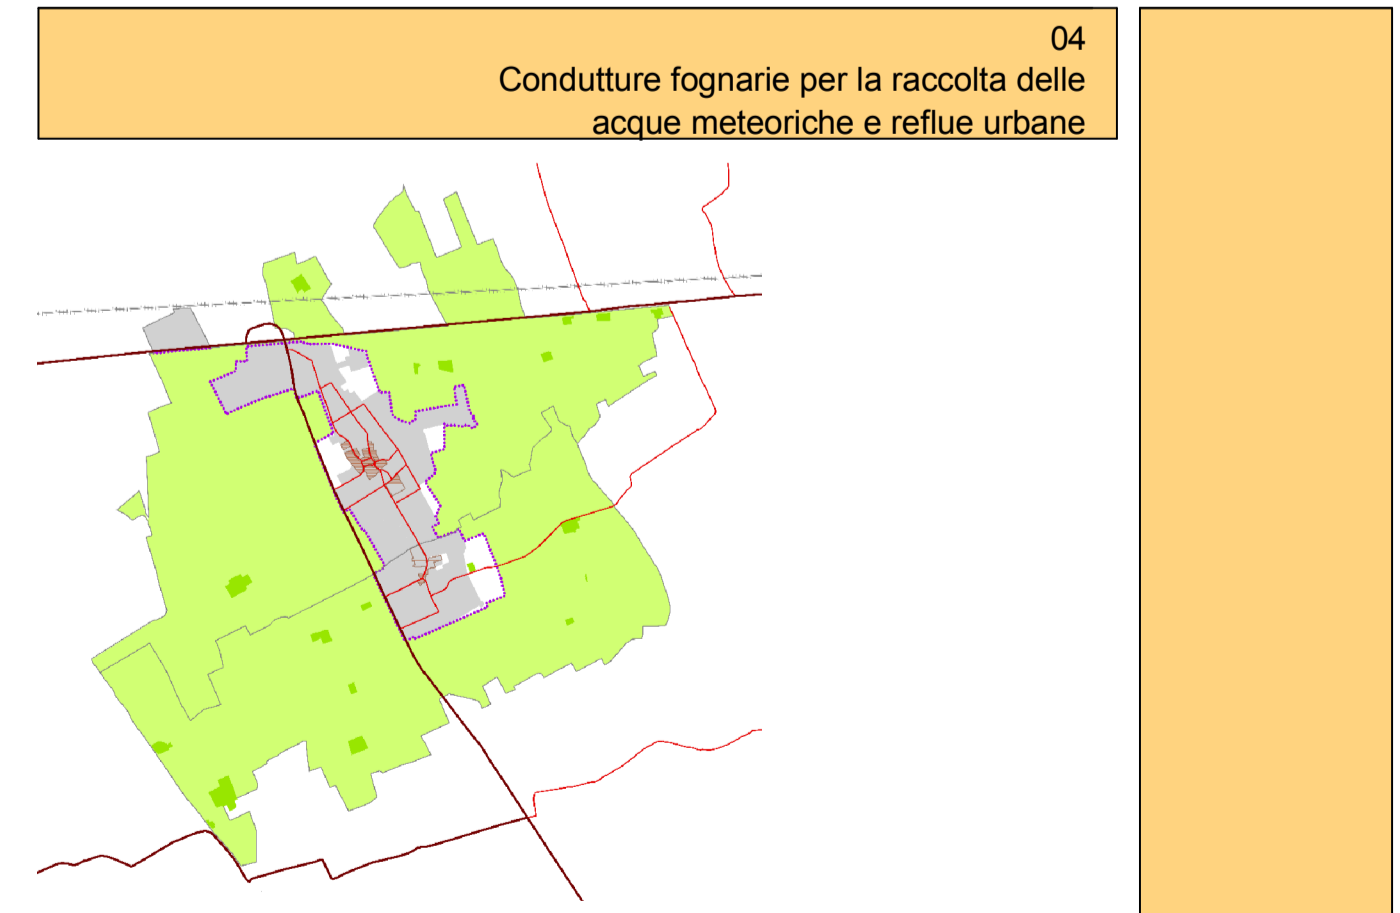

scala: 1:2000  
 data: 20 aprile 2012

il progettista: .....