


PLANIMETRIA
SCUOLA MATERNA
COMUNE di ZELO SURRIGONE

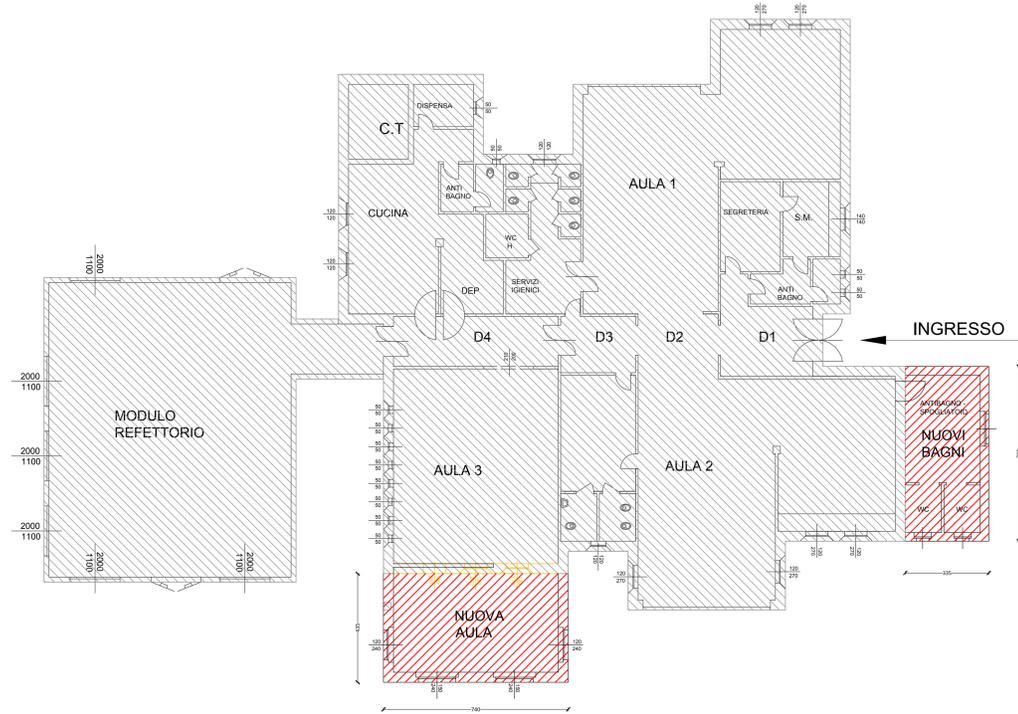

LEGENDA

- EDIFICIO SCOLASTICO ESISTENTE
- AMPLIAMENTI DI PROGETTO

CALCOLO MQ AMPLIAMENTO		
NUOVA AULA	mq	32,2
NUOVI BAGNI	mq	23,4
TOTALE	mq	55,6

NOTA: L'ampliamento previsto dal presente progetto preliminare prevede la realizzazione di porzioni di edificio con finiture, qualità dei materiali, caratteristiche tipologiche e costruttive analoghe a quelle dell'edificio scolastico esistente. Per gli impianti previsti (riscaldamento e corrente elettrica) si prevede di collegarsi a quelli esistenti a servizio dell'edificio esistente. Non si prevede pertanto la sostituzione dell'impianto di generazione di calore o altri impianti a servizio dell'esistente o, in generale, altri lavori da eseguire nell'edificio esistente. Il progetto non prevede la costruzione di piani interrati o piani superiori al piano terra.
Il recepimento delle necessarie autorizzazioni da parte di tutti gli enti preposti (A.S.L., V.V.F., ecc...) e da parte degli aventi diritto resta a carico dell'amministrazione comunale.

PROPRIETARI FRANCESCA IMMOBILIARE S.R.L.	FIRME 									
<table border="1" style="width: 100%; border-collapse: collapse;"> <thead> <tr> <th>N</th> <th>DATA</th> <th>DESCRIZIONE</th> </tr> </thead> <tbody> <tr> <td>2</td> <td>10.10.2017</td> <td>INTEGRAZIONE RICHIESTA DI APPROVAZIONE DEL PIANO DI LOTTIZZAZIONE PER L'ATTUAZIONE DELL'AMBITO</td> </tr> <tr> <td>1</td> <td>12.05.2017</td> <td>RICHIESTA DI APPROVAZIONE DEL PIANO DI LOTTIZZAZIONE PER L'ATTUAZIONE DELL'AMBITO</td> </tr> </tbody> </table>		N	DATA	DESCRIZIONE	2	10.10.2017	INTEGRAZIONE RICHIESTA DI APPROVAZIONE DEL PIANO DI LOTTIZZAZIONE PER L'ATTUAZIONE DELL'AMBITO	1	12.05.2017	RICHIESTA DI APPROVAZIONE DEL PIANO DI LOTTIZZAZIONE PER L'ATTUAZIONE DELL'AMBITO
N	DATA	DESCRIZIONE								
2	10.10.2017	INTEGRAZIONE RICHIESTA DI APPROVAZIONE DEL PIANO DI LOTTIZZAZIONE PER L'ATTUAZIONE DELL'AMBITO								
1	12.05.2017	RICHIESTA DI APPROVAZIONE DEL PIANO DI LOTTIZZAZIONE PER L'ATTUAZIONE DELL'AMBITO								
COMUNE DI ZELO SURRIGONE - PROVINCIA DI MILANO AMBITO DI TRASFORMAZIONE AT-1 di riorganizzazione dell'edificato urbano, con destinazione residenziale. RICHIESTA DI APPROVAZIONE DEL PIANO DI LOTTIZZAZIONE PER L'ATTUAZIONE DELL'AMBITO		TAV. 10a Scala: 1:100								
OGGETTO: BOZZA AMPLIAMENTO DELLA SCUOLA DI VIA DANTE ALIGHIERI		Data: 10.10.2017								
A norme di legge è vietata la riproduzione, anche parziale, e la divulgazione o l'uso di questo elaborato. Proprietà riservata.										
Studio di Ingegneria Ing. Gobbi Frans <small>Sede: Via E. De Amico, 1 - 24050 Ghisalba (BG) Ufficio: Via Pavesi, 17 - 24050 Ghisalba (BG) Tel./Fax: 035/3092024 - Email: studio.ingegneria@hotmail.it Ordine degli ingegneri di Bergamo n° 2675 P. IVA 02849710161</small>										