

PROPRIETARI

FIRME

FRANCESCA IMMOBILIARE S.R.L.

| N | DATA       | DESCRIZIONE  |
|---|------------|--|
| 2 | 10.10.2017 | INTEGRAZIONI RICHIESTA DI APPROVAZIONE DEL PIANO DI LOTTIZZAZIONE PER L'ATTUAZIONE DELL'AMBITO |
| 1 | 12.05.2017 | RICHIESTA DI APPROVAZIONE DEL PIANO DI LOTTIZZAZIONE PER L'ATTUAZIONE DELL'AMBITO              |

COMUNE DI ZELO SARRIGONE - PROVINCIA DI MILANO  
 AMBITO DI TRASFORMAZIONE AT-1 di riorganizzazione dell'edificato urbano, con destinazione residenziale.  
 RICHIESTA DI APPROVAZIONE DEL PIANO DI LOTTIZZAZIONE PER L'ATTUAZIONE DELL'AMBITO

TAV. 9a

Scala: 1:50

OGGETTO: SEZIONI STRADALI


Data:  
10.10.2017

A norma di legge è vietata la riproduzione, anche parziale, e la divulgazione a terzi di questo elaborato. Proprietà riservata.


gf

Studio di Ingegneria  
Ing. Gobbi Frans

Sede: Via E. De Amicis, 1 - 24050 Ghisalba (BG)  
 Ufficio: Via Paive, 17 - 24050 Ghisalba (BG)  
 Tel./Fax: 0363/900204 - E-mail: gobbi.ingegneria@hotmail.it  
 Ordine degli ingegneri di Bergamo n° 2675  
 P. IVA 02849710161

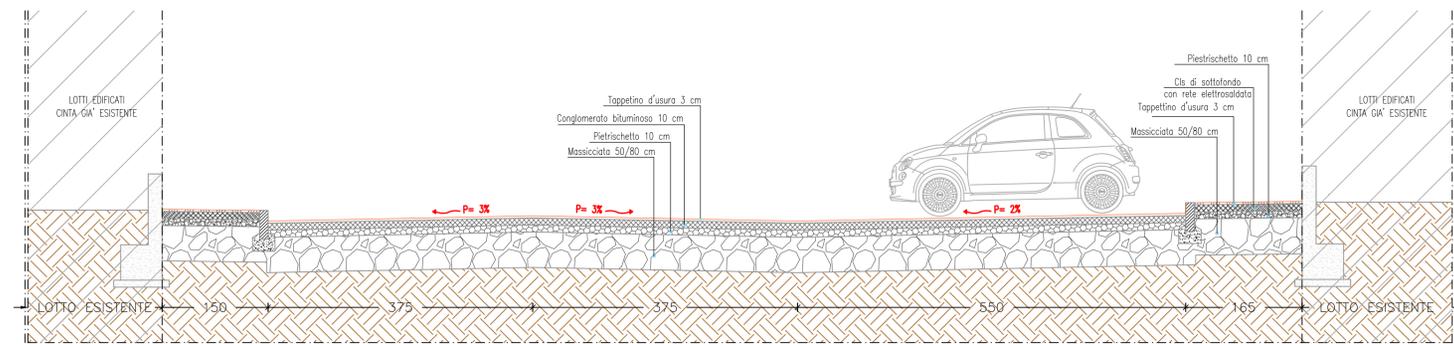

SEZIONE B - B NUOVO PARCHEGGIO E RELATIVA STRADA DI PENETRAZIONE

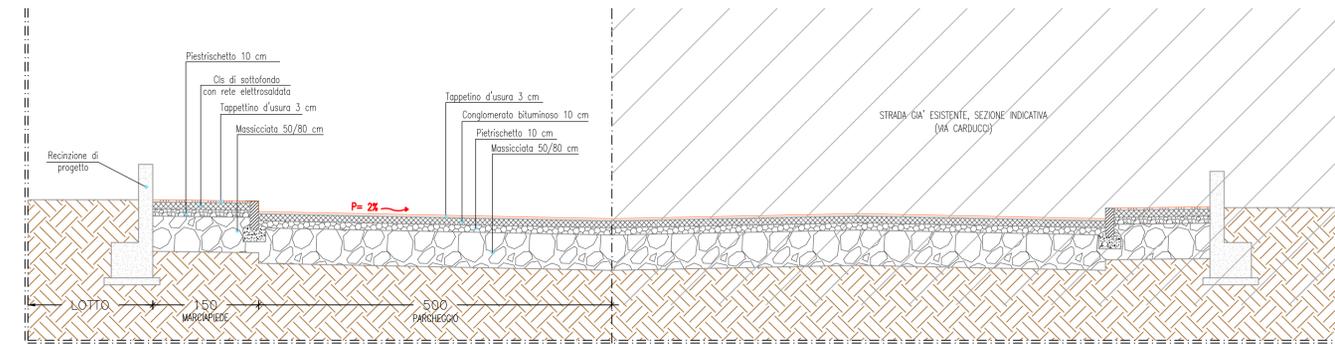

SEZIONE A - A VIA CARDUCCI