



Territorio urbanizzato: mq 379.387

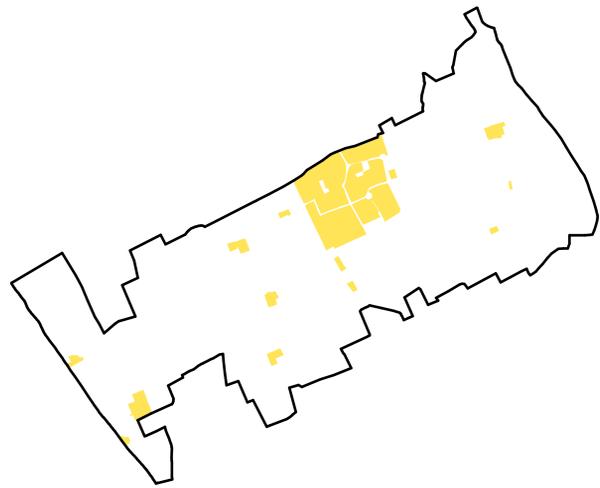

SCALA 1:15.000

Superficie territoriale comunale: mq 4.440.000

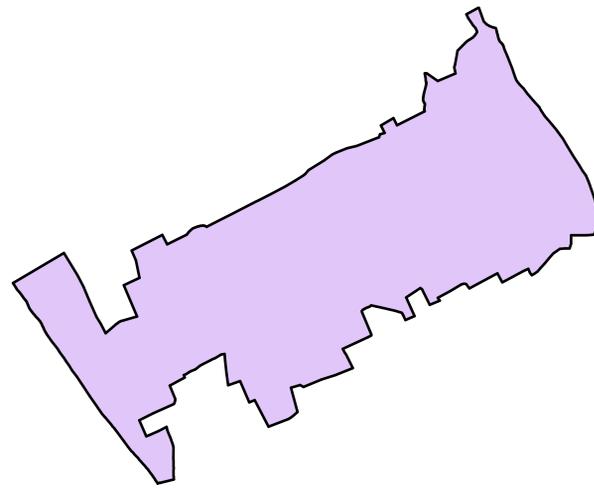

SCALA 1:15.000


Consumo di suolo

	ATTUALE	
	mq	
1. All'esterno del Parco Agricolo		
Territorio urbanizzato	305.804	
Territorio non urbanizzato	102.260	
Principali infrastrutture	32.643	
TOTALE AREE ESTERNE PARCO	440.707	
2. All'interno del Parco Agricolo		
Territorio urbanizzato	73.583	
Territorio non urbanizzato	3.921.264	
Principali infrastrutture	4.456	
TOTALE AREE INTERNE PARCO	3.999.293	
3. Totale comunale		
Territorio urbanizzato	379.387	8,54%
Territorio non urbanizzato	4.023.524	90,62%
Principali infrastrutture	37.089	0,84%
TOTALE TERRITORIO COMUNALE	4.440.000	100,00%

Legenda


- Superficie territoriale comunale
- Territorio urbanizzato
- Territorio non urbanizzato
- Principali infrastrutture per la mobilità

Territorio non urbanizzato: mq 4.023.524

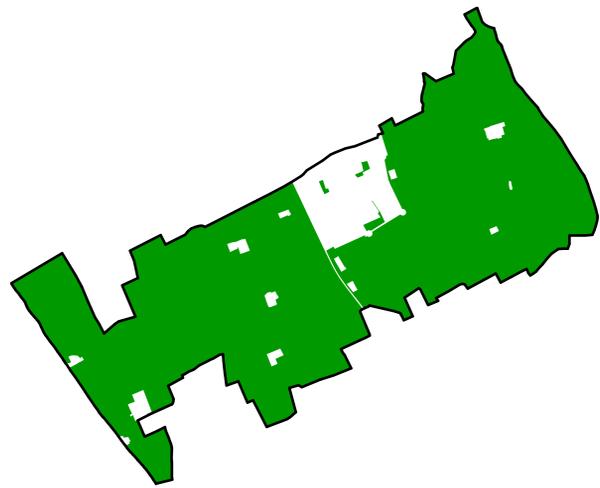


SCALA 1:15.000

Principali infrastrutture: mq 37.089

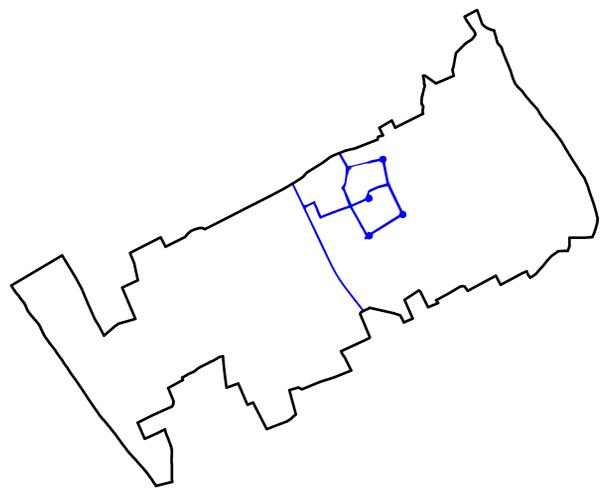

SCALA 1:15.000

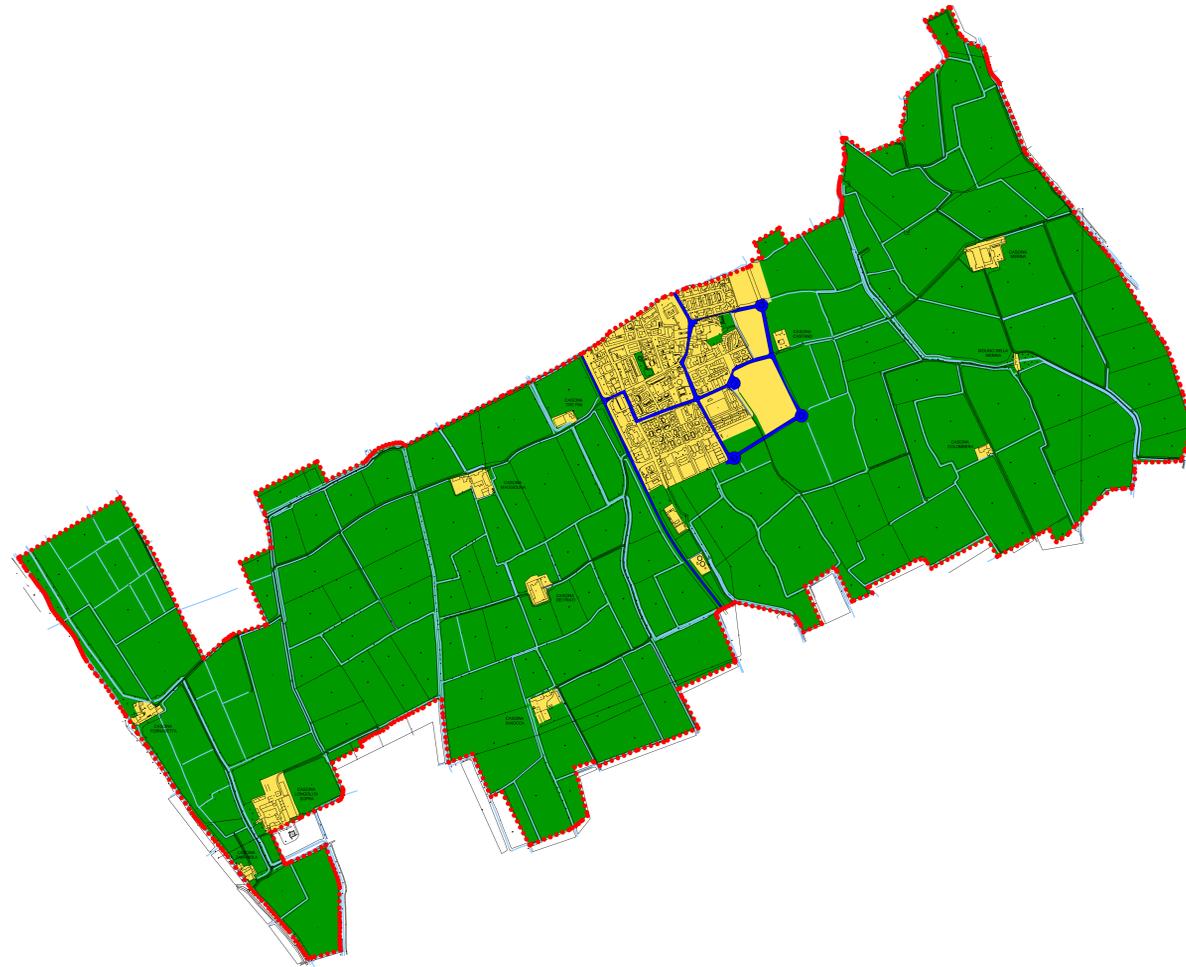

SCALA 1:7.500

Comune di Zelo Surrigone
 Provincia di Milano
 Regione Lombardia



Piano di Governo del Territorio (P.G.T.)
 (legge regionale 11 marzo 2005, n. 12)
 in coordinamento col Comune di Verzezzo

DP/a.13
 Il consumo di suolo attuale



scale
 data 13 ottobre 2011 - 09 ottobre 2012

I progettisti:

Documento di Piano