


Legenda

01 Individuazione istanza e numero di riferimento

N.	Proponente	Data present.	Protocollo
01	Raimondo Gabriella e Colombo Sonia	13/09/2008	2036
02	Caramori Stefano e Caramori Tiziana	14/12/2009	2839
03	Respighi Antonio Mario	03/12/2010	2992
04	Zattoni Alberto	02/02/2011	281
05	11 cittadini PROPOSTE DI CARATTERE GENERALE, NON LOCALIZZABILI	15/03/2011	673
06	30 cittadini PROPOSTE DI CARATTERE GENERALE, NON LOCALIZZABILI	04/04/2011	855
07	Scarcella Giuseppe	27/10/2011	2434
08	Carminati Virginia ("Francesca Immobiliare")	05/11/2011	2494
09	Modigliani Federico	09/11/2011	2745
10	Respighi Antonio Mario INTEGRAZIONE ALLA PROPOSTA NR. 03 DEL 03/12/2010	14/11/2011	2795
11	Respighi Antonio Mario INTEGRAZIONE ALLE PROPOSTE NR. 03 DEL 03/12/2010 e 10 del 14/11/2011	25/06/2012	1587

Confine comunale

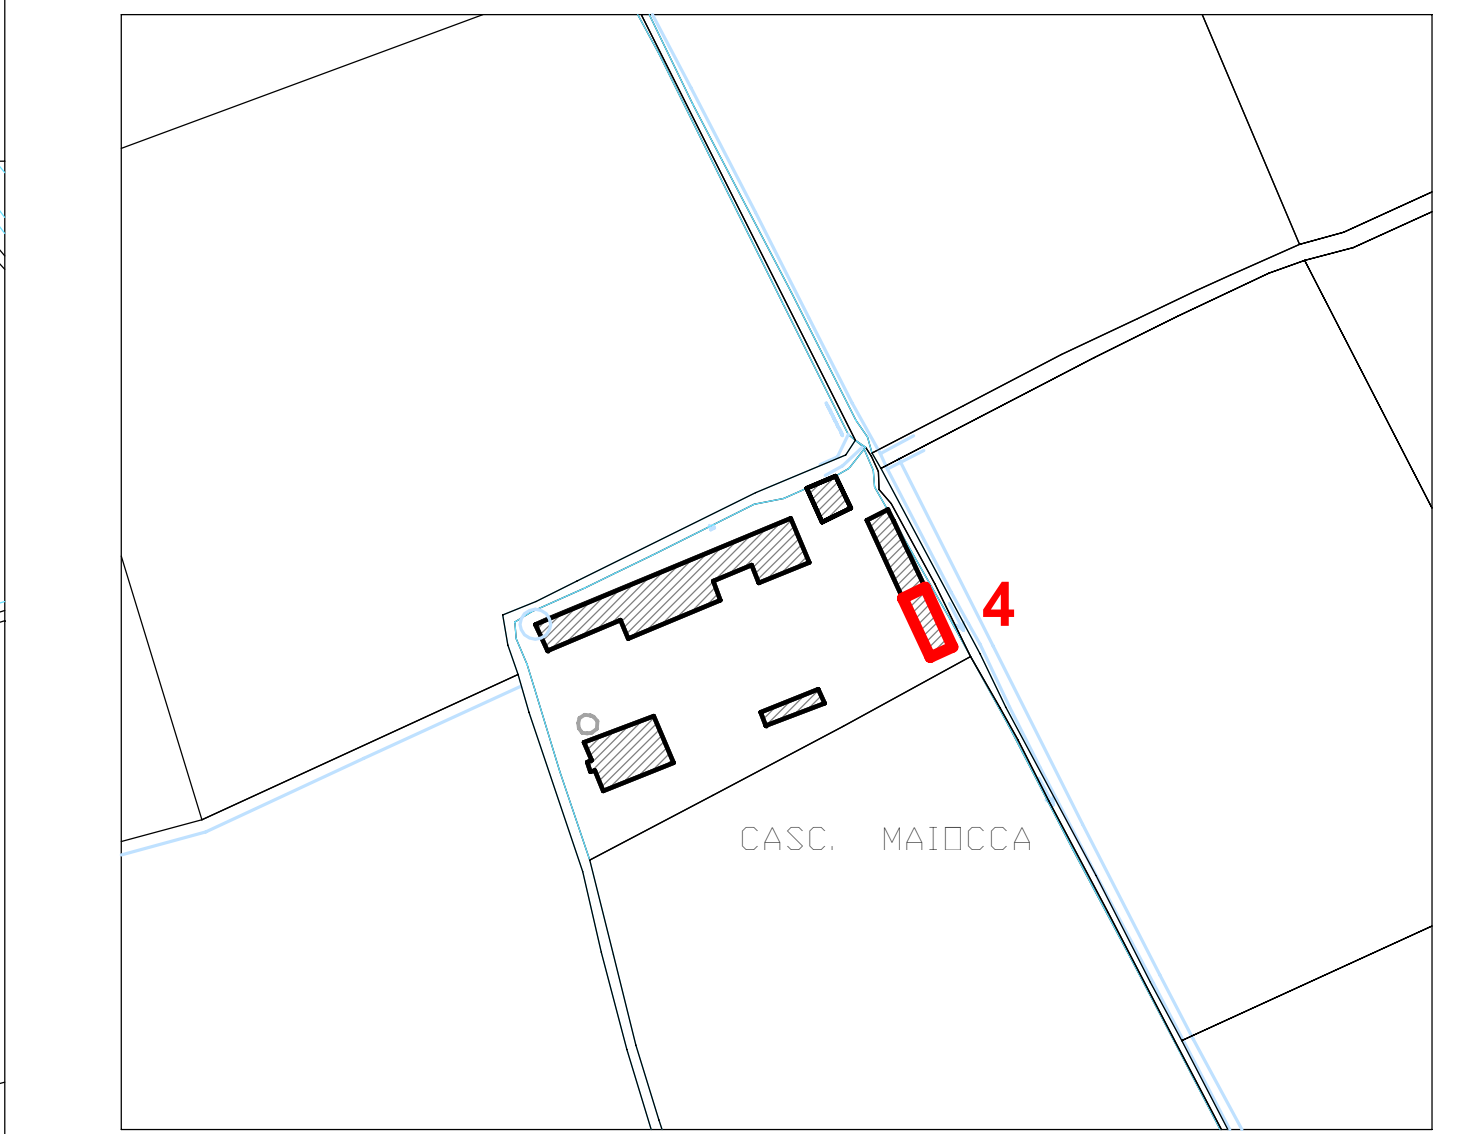

Comune di Zelo Surrigone

Provincia di Milano
Regione Lombardia



Piano di Governo del Territorio (P.G.T.)
(legge regionale 11 marzo 2005, n. 12)
in coordinamento col Comune di Vermezzo

DP/a.16
Suggerimenti e proposte



scala 1:3000
data 13 ottobre 2011 - 03 novembre 2011 - 22 febbraio 2012 - 30 luglio 2012 - 09 ottobre 2012

I progettisti: _____

Documento di Piano