


Territorio urbanizzato: mq 383.987

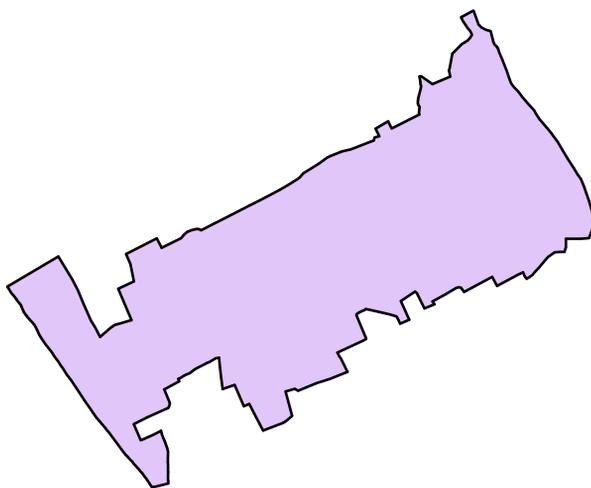

SCALA 1:15.000

Superficie territoriale comunale: mq 4.440.000



SCALA 1:15.000


Consumo di suolo

	ATTUALE	AREE TRASFORMATE DAL PGT	DOPO IL PGT	DIFFERENZA
	mq		mq	
1. All'esterno del Parco Agricolo				
Territorio urbanizzato	305.804	4.600	310.404	
Territorio non urbanizzato	102.260		97.660	
Principali infrastrutture	32.643		32.643	
TOTALE AREE ESTERNE PARCO	440.707	4.600	440.707	
2. All'interno del Parco Agricolo				
Territorio urbanizzato	73.583		73.583	
Territorio non urbanizzato	3.921.264		3.915.933	
Principali infrastrutture	4.446	5.331	9.777	
TOTALE AREE INTERNE PARCO	3.999.293	5.331	3.999.293	
3. Totale comunale				
Territorio urbanizzato	379.387	8,64%	383.987	8,65%
Territorio non urbanizzato	4.023.524	90,62%	4.013.593	90,40%
Principali infrastrutture	37.089	0,84%	42.420	14,37%
TOTALE TERRITORIO COMUNALE	4.440.000	100,00%	4.440.000	100,00%

Legenda


- Superficie territoriale comunale
- Territorio urbanizzato
- Territorio non urbanizzato
- Principali infrastrutture per la mobilità
- Trasformazioni previste dal PGT

Territorio non urbanizzato: mq 4.013.593

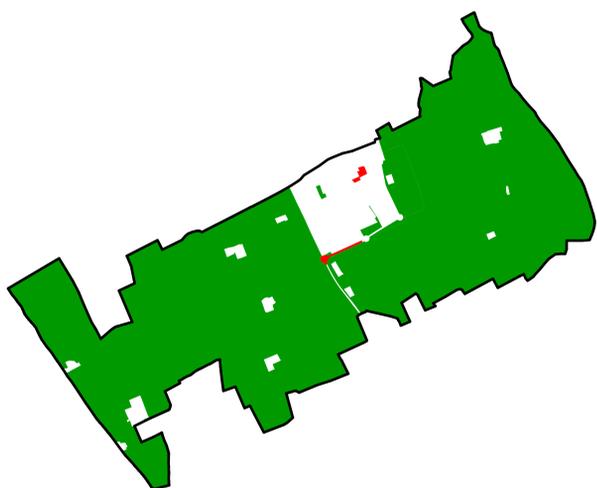


SCALA 1:15.000

Principali infrastrutture: mq 42.420

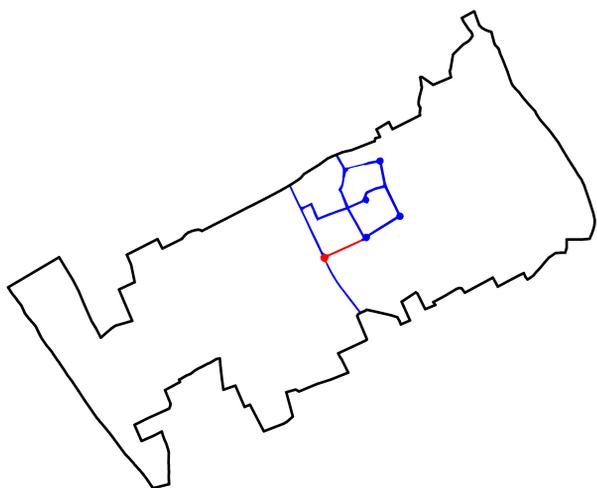

SCALA 1:15.000

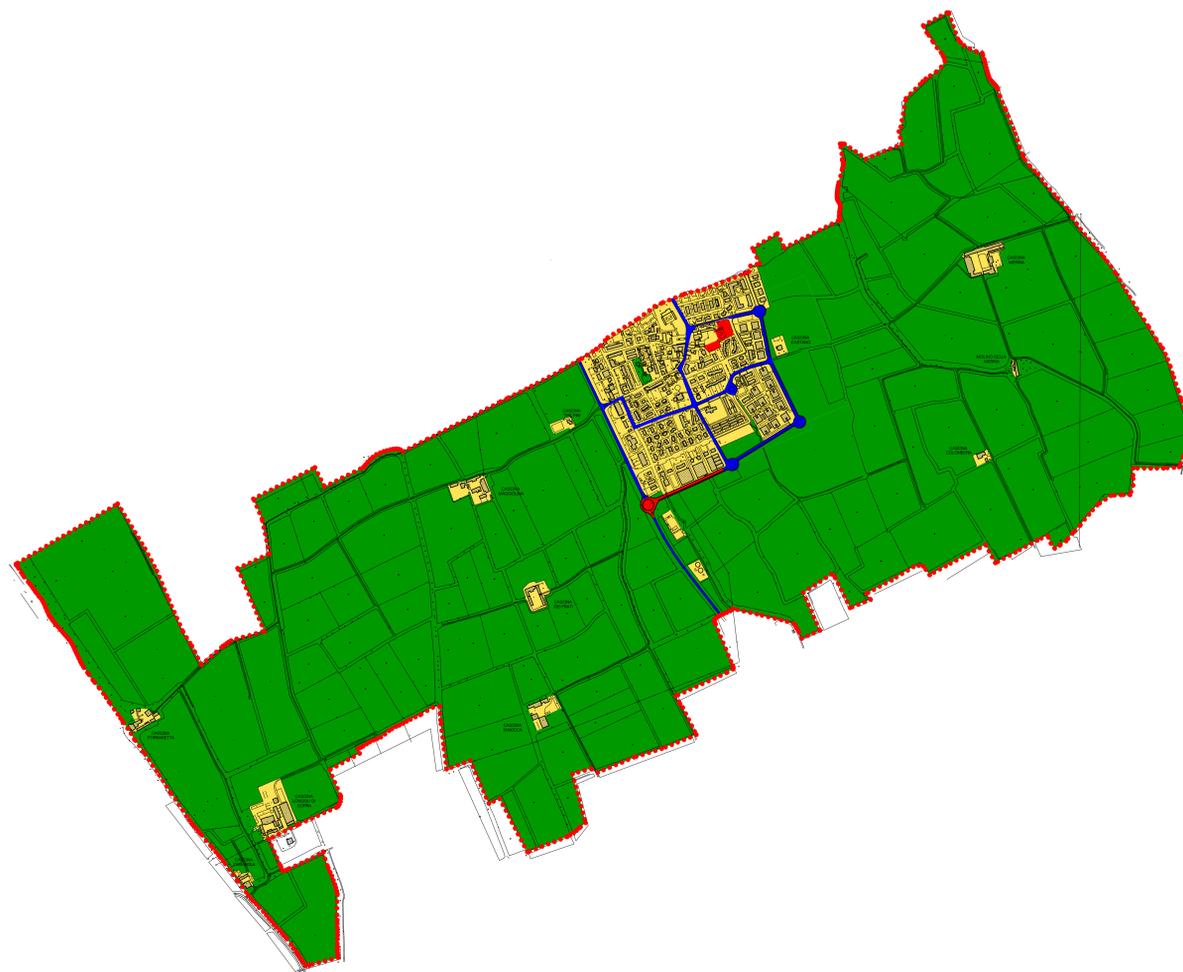

SCALA 1:7.500

Comune di Zelo Surrigone
 Provincia di Milano
 Regione Lombardia



Piano di Governo del Territorio (P.G.T.)
 (legge regionale 11 marzo 2005, n. 12)

in coordinamento col Comune di Vermezzo

ELABORATO MODIFICATO IN SEGUITO ALL'ACCOGLIMENTO DI OSSERVAZIONI E PARERI

DP/10/20
 Il consumo di suolo previsto dal PGT



scale
 data: 13 ottobre 2011 - 03 novembre 2011 - 22 febbraio 2012 - 09 ottobre 2012 - 30 novembre 2012 - 11 ottobre 2013

I progettisti: _____

Documento di Piano