

**LEGENDA**

**ZONE OMOGENEE**

**Residenza**

- Zona A (si veda tav. 8.2)
- Zona B1 - residenziale di completamento
- Zona B2 - residenziale di completamento intensivo
- Zona C1 - residenziale di espansione rada
- Zona C2 - residenziale di espansione

**Produttive**

- Zona D1 - artigianale - industriale di completamento
- Zona D2 - commerciale di completamento

**Agricole produttive**

- Zona E1 - agricola esterna al Parco Sud Milano
- Zona E2 - agricola interna al Parco Sud Milano

**Aree a standard residenziale e produttivo**

- I a) Istruzione
- S b) Servizi civili e sociali
- AR b1) Attrezzature religiose
- V c) Verde e sport
- P d) Parcheggi

**Simbologie**

- Aree per impianti tecnologici
- Zone di particolare rilevanza ambientale
- Limite di edificabilità
- Piani attuativi
- Perimetro territoriale comunale
- Perimetro Parco Sud Milano

**Zone e fasce di rispetto**

- Fascia di rispetto elettrodotti
- Fascia di rispetto stradale
- Limite zona di rispetto cimiteriale
- Fascia di rispetto risorse idriche

**Legenda**

- Ambiti agricoli sottratti dal PGT

N.B. Non è prevista alcuna riduzione alle aree agricole esistenti

Comune di Zelo Surrigone  
provincia di Milano

**PIANO REGOLATORE GENERALE**

ai sensi della L. 17 agosto 1942, n. 1150 e successive  
modificazioni e della L.R. 15 aprile 1975, n. 51  
e successive modificazioni

**TAVOLA DI AZZONAMENTO SINTETICA**

data: giugno 2003	scala: 1:5.000	tavola: 10.2
aggiornamento:		
adottato con delibera di C.C. n° del	approvato con delibera di C.C. n° del	decreto d'approvazione D.G.R. n. del
il sindaco		il segretario comunale
il responsabile del procedimento		i progettisti


Studio Architetto Giovanni Carminati via Bologna n°2 Buccinasco - MI  
Studio AR.CA. Studio Associato Architetti Rondena Alessandro e Casabba Antonella via R. Sanzio 2 Abbiategrasso - MI

Comune di Zelo Surrigone  
Provincia di Milano  
Regione Lombardia



**Piano di Governo del Territorio (P.G.T.)**  
(legge regionale 11 marzo 2005, n. 12)  
in coordinamento col Comune di Vermezzo

DP/p.21  
Le trasformazioni di aree agricole previste dal PGT

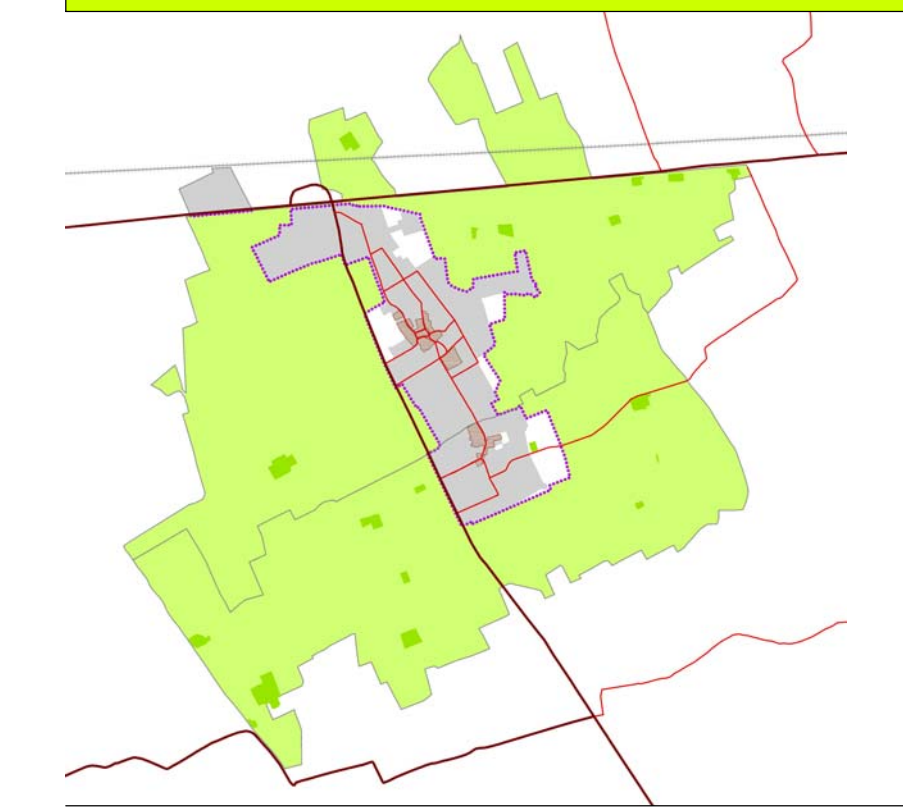

scala 1:5000  
data 03 novembre 2011 - 09 ottobre 2012

I progettisti: .....

Documento di Piano