

- Legenda**
- Confine comunale
 - Fascia di rispetto cimiteriale
 - Fascia di rispetto del depuratore
 - Fascia di rispetto dei pozzi idrici pubblici
 - Piani Attuativi approvati ed in corso di realizzazione
 - Perimetro vigente del Parco Agricolo Sud Milano

AREE ED ATTREZZATURE PUBBLICHE E DI INTERESSE PUBBLICO O GENERALE

- COLORI E TIPOLOGIA DEI SIMBOLI UTILIZZATI**
- P10 Attrezzatura pubblica a servizio degli insediamenti residenziali
 - P72 Attrezzatura pubblica a servizio degli insediamenti produttivi del settore secondario
 - P93 Attrezzatura pubblica a servizio degli insediamenti terziario/commerciali
 - P42 Attrezzatura quantificata dal Piano dei Servizi ma non indicata sulla tavola con un preciso areale; l'individuazione dell'esatta localizzazione sarà oggetto della pianificazione attuativa.

- ESISTENTI, computate fra le aree standard**
- P10 Parcheggi pubblici in area delimitata
 - VP2 Parchi e giardini pubblici comunali, piazze
 - VP09/CA Verde pubblico e casa dell'acqua
 - An Asilo nido "Raggi di Sole"
 - SI Scuola dell'infanzia
 - B Biblioteca comunale
 - Csc Centro socio-culturale
 - AM Ambulatorio medico
 - Mu Municipio
 - UN Sede Unione dei Navigli
 - CP Centro parrocchiale
 - SG Oratorio San Galdino
 - M Area mercato

- ESISTENTI, non computate fra le aree standard**
- Pn Parcheggi pubblici in sede stradale
 - CIM Cimitero
 - Aa1 Abitazioni in affitto
 - De Depuratore comunale
 - Ss Stazione di sollevamento
 - Sso Nuova stazione di sollevamento
 - Ec Eccentro
 - Ripetitore radiomobile per telefonia cellulare

- AREE DI PROPRIETA' COMUNALE SULLE QUALI E' PREVISTA LA REALIZZAZIONE DI NUOVE ATTREZZATURE, computate fra le aree standard**
- Als Area per attività ludico - sportive
 - SP Area per attività culturali, ricreative e legate alla fruizione del tempo libero
 - Asi Ampliamento scuola dell'infanzia

- PREVISTE, computate fra le aree standard**
- P42 Parcheggio pubblico in area delimitata all'interno dell'AT-1
 - P43 Parcheggio pubblico in area delimitata
 - VP10 Verde pubblico all'interno dell'AT-1

IL SISTEMA DELLA MOBILITA'

- Viabilità di prevista realizzazione
- Fermate autobus linea (Linea STAV Z553-A-Abbiategrasso - Rosate - Milano. Linea STAV Z554-A Bubbiano - Guido Visconti - Albarate/Milano. Linea STAV Z555A Binasco/Casorate - Rosate - Abbiategrasso)
- Fermate scuolabus
- Percorsi ciclo-pedonali esistenti
- Percorsi ciclo-pedonali previsti


ELEMENTI DI COMPETENZA DEL DOCUMENTO DI PIANO, QUI RIPORTATI A MERO TITOLO INDICATIVO PER COMPLETEZZA DI RAPPRESENTAZIONE GRAFICA E DUNQUE SENZA ALCUNA EFFICACIA GIURIDICA

- AT-1 Ambito di trasformazione di espansione con destinazione residenziale

Comune di Zelo Surrigone
 Provincia di Milano
 Regione Lombardia



Piano di Governo del Territorio (P.G.T.)
 (legge regionale 11 marzo 2005, n. 12)
 in coordinamento col Comune di Vermezzo

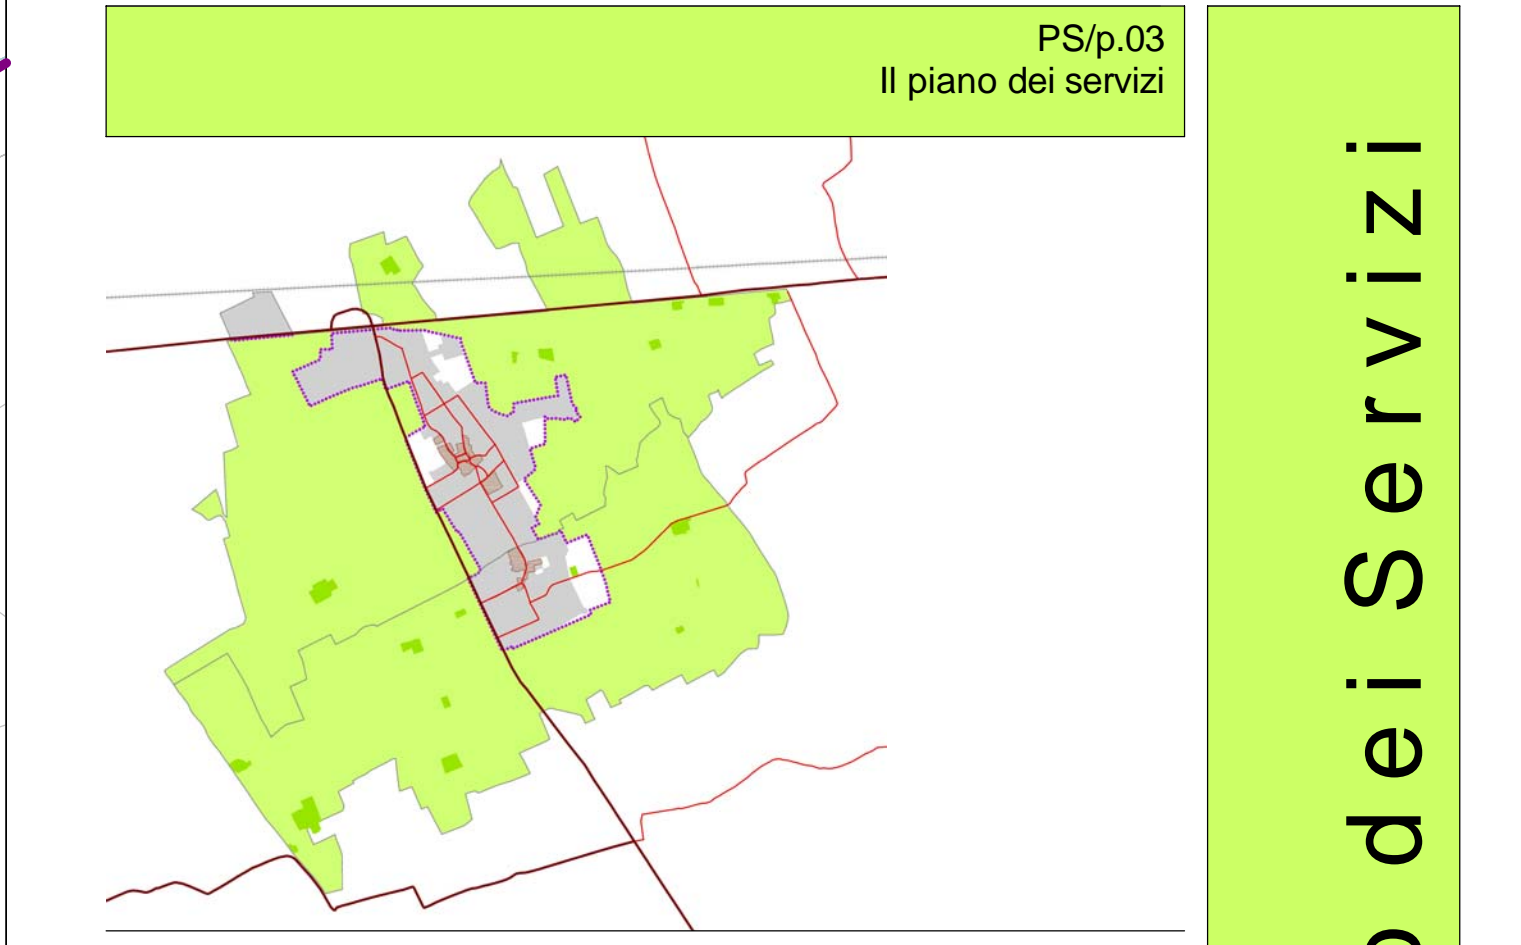

PS/p.03
 Il piano dei servizi

scala 1:2000
 data 30 luglio 2012 - 09 ottobre 2012 - 30 novembre 2012

I progettisti: _____

Piano dei Servizi