




Il presente elaborato non contiene la rappresentazione della rete in quanto non è stato possibile ottenere dal Soggetto gestore il relativo rilievo.
L'elaborato verrà completato prima della sua definitiva approvazione con l'inserimento delle rappresentazioni mancanti, sempre che il Gestore fornisca quanto richiestogli.

Comune di Zelo Surrigone
Provincia di Milano
Regione Lombardia



Piano Urbano Generale dei Servizi nel Sottosuolo
di cui all'art. 38 della l.r. 12 dicembre 2003, n° 26

07
Rete di telecomunicazioni e cablaggi

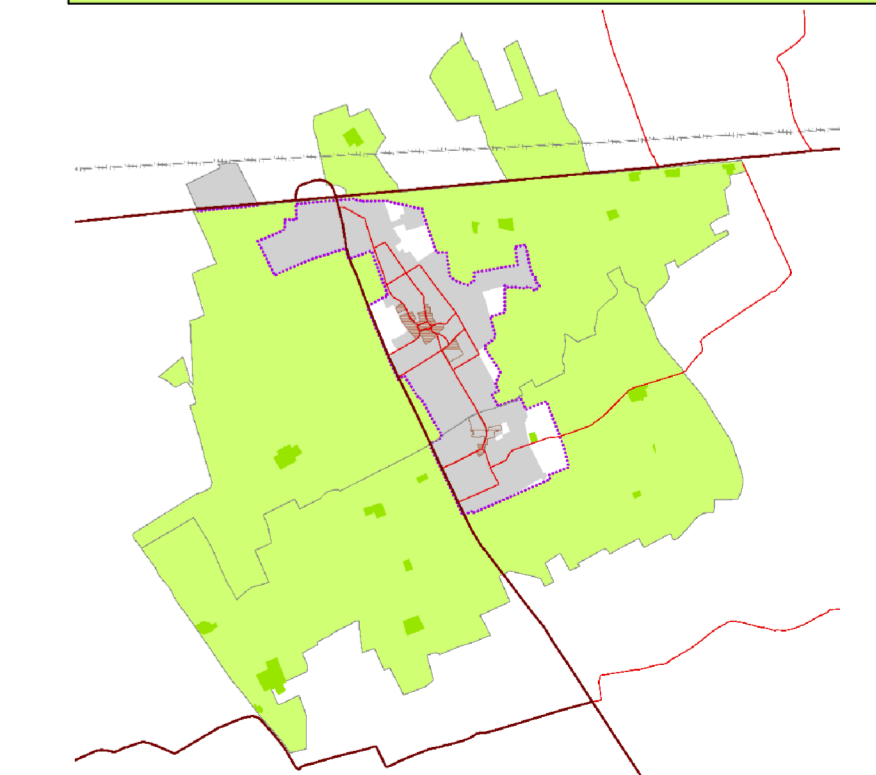

scala 1:2000
data 07 febbraio 2012 - 09 ottobre 2012

I progettisti: _____

