


- Legenda**
- Confine comunale
 - Residenza
 - Residenza con terziario/commerciale al piano terra
(per l'individuazione della tipologia di attività commerciale vedi elaborato PS_a.01)
 - Autorimesse
 - Accessorio
 - Produttivo/Artigianale
 - Terziario/Ricettivo/Commerciale
 - Agricolo
 - Edifici pubblici
 - Edifici pubblici e di interesse pubblico o generale con presenza di attività di servizio alla persona (per l'individuazione della tipologia di attività commerciale vedi elaborato PS_a.01)

Comune di Zelo Surrigone
 Provincia di Milano
 Regione Lombardia



Piano di Governo del Territorio (P.G.T.)
 (legge regionale 11 marzo 2005, n. 12)
 in coordinamento col Comune di Vermezzo

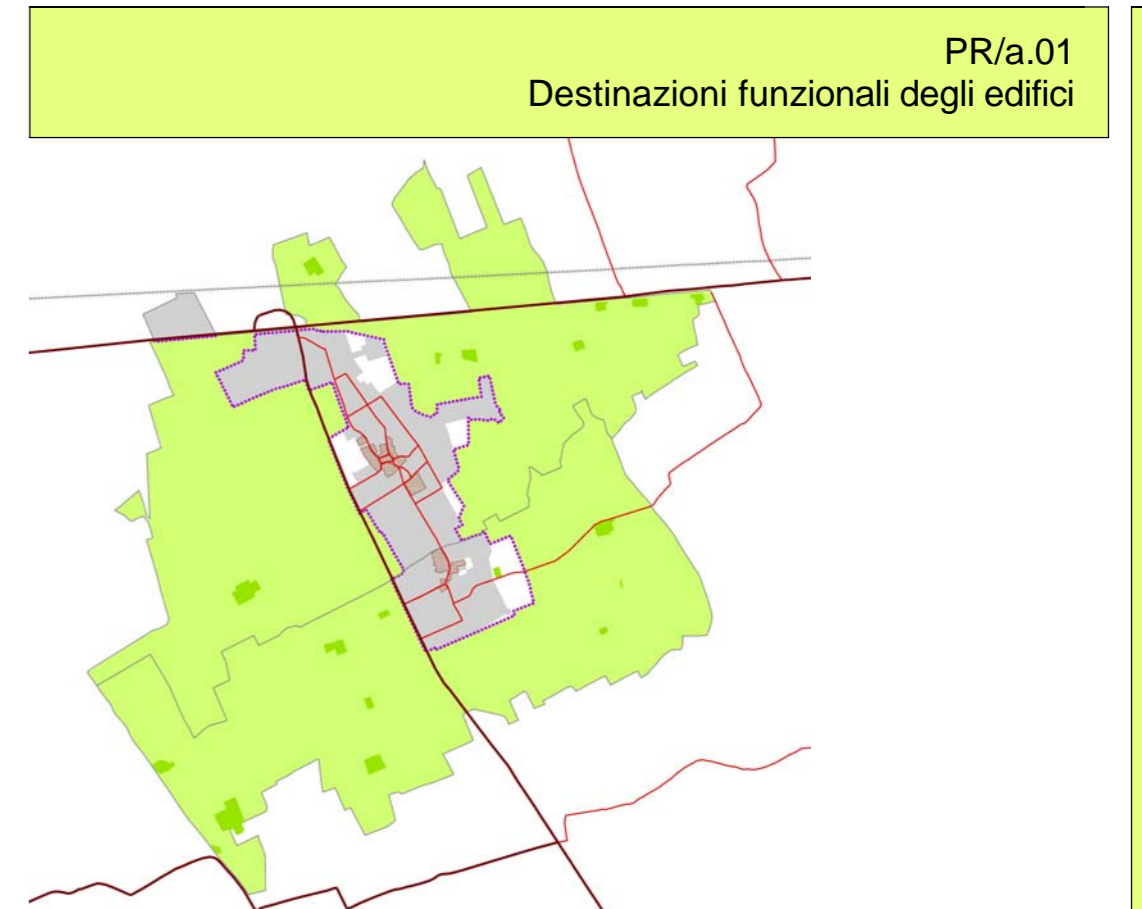

scala 1:2000
 data 30 luglio 2012 - 09 ottobre 2012

I progettisti: _____

Piano delle Regole