


- Legenda**
- Confine comunale
 - Edifici residenziali:**
 - 1 piano
 - 1 piano e mezzo
 - 2 piani
 - 2 piani e mezzo
 - 3 piani
 - 3 piani e mezzo
 - 4 piani
 - Edifici dotati di semipiano in sottotetto o semipiano in seminterrato
 - Edifici dotati di semipiano in sottotetto e semipiano in seminterrato
 - Edifici produttivi secondari ed artigianali
 - Edifici terziario/commerciali
 - Edifici agricoli
 - Edifici pubblici

Comune di Zelo Surrigone
 Provincia di Milano
 Regione Lombardia

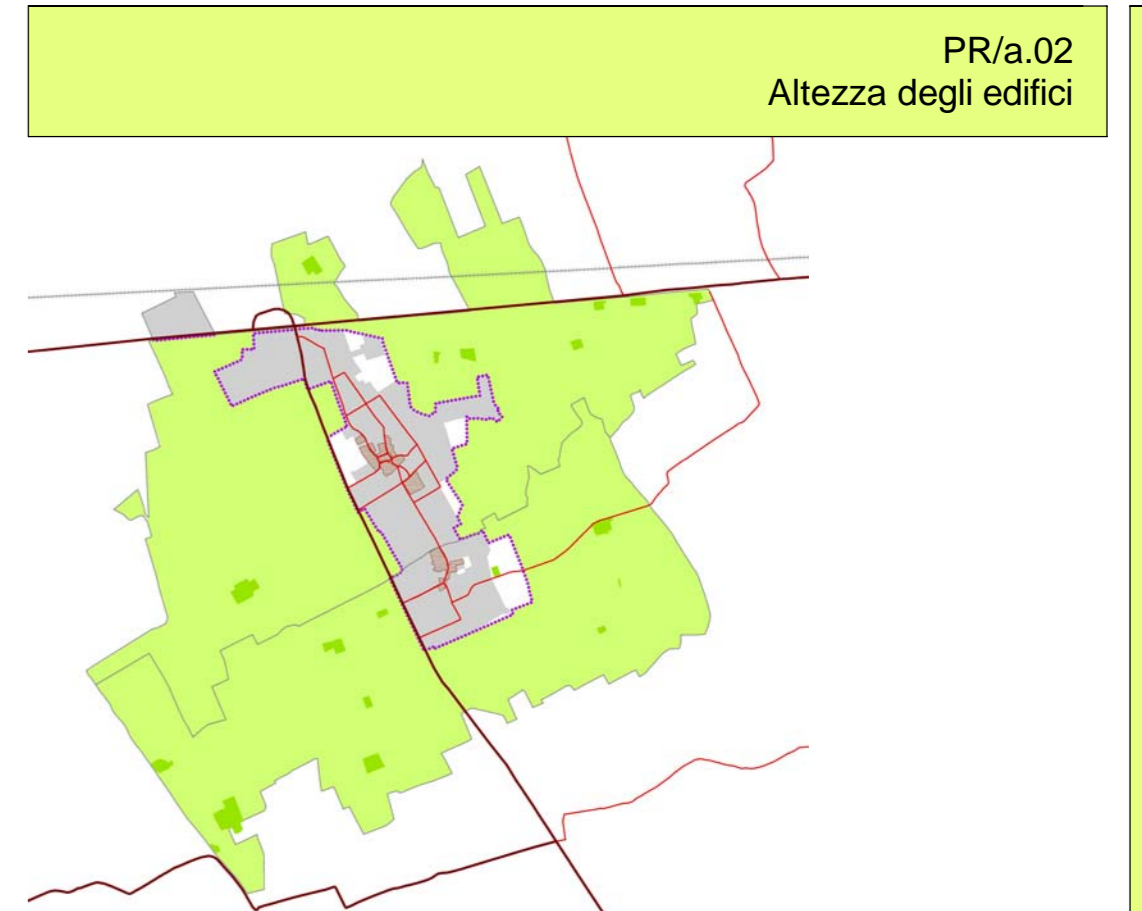

Piano di Governo del Territorio (P.G.T.)
 (legge regionale 11 marzo 2005, n. 12)
 in coordinamento col Comune di Vermezzo



scala 1:2000
 data 30 luglio 2012 - 09 ottobre 2012

I progettisti: _____

Piano delle Regole