


ELENCO DELLE PROPRIETA'				
DITTA	MAPPALI	SUPERFICIE CATASTALE	SUPERFICIE REALE	AREE INCLUSE NEL PIANO
FRANCESCA IMMOBILIARE SRL	18	1070	1 067,52	993,03
	26	2297	2 255,33	2 255,33
	468	1300	1 299,12	1 299,12
TOTALE			4 621,973	4 547,481

PERIMETRO MAPPALI DI PROPRIETA' DELLA SOCIETA' FRANCESCA IMMOBILIARE SRL		
PUNTO	X	Y
1	43,566	107,322
2	45,953	97,671
3	46,282	96,339
4	53,153	98,007
5	56,684	87,261
6	48,879	84,755
7	43,160	83,541
8	44,485	79,021
9	45,301	76,132
10	46,466	76,479
11	46,936	74,763
12	49,728	68,662
13	57,187	49,435
14	12,406	29,872
15	12,788	28,007
16	6,455	27,020
17	26,014	6,771
18	58,787	21,425
19	65,593	24,498
20	59,785	41,309
21	92,584	58,109
22	110,623	67,297
23	103,926	84,498
24	98,210	100,122
25	92,282	120,953
26	79,280	117,437
27	69,101	114,649
28	62,682	112,864
29	54,466	110,503
30	49,042	108,920
31	51,488	103,074
SUPERFICIE	4 621,975	mq

PERIMETRO AMBITO AT-1		
PUNTO	X	Y
4	53,153	98,007
5	56,684	87,261
6	48,879	84,755
7	43,160	83,541
8	44,485	79,021
9	45,301	76,132
10	46,466	76,479
11	46,936	74,763
12	49,728	68,662
13	57,187	49,435
14	12,406	29,872
15	12,788	28,007
16	6,455	27,020
17	26,014	6,771
18	58,787	21,425
19	65,593	24,498
20	59,785	41,309
21	92,584	58,109
22	110,623	67,297
23	103,926	84,498
24	98,210	100,122
25	92,282	120,953
26	79,280	117,437
27	69,101	114,649
28	62,682	112,864
29	54,466	110,503
30	49,042	108,920
31	51,488	103,074
SUPERFICIE	4 547,483	mq

AREE ESTERNE ALL'AMBITO AT-1 DI PROPRIETA' DELLA SOCIETA' FRANCESCA IMMOBILIARE SRL		
PUNTO	X	Y
1	43,566	107,322
2	45,953	97,671
3	46,282	96,339
4	53,153	98,007
30	49,042	108,920
31	51,488	103,074
SUPERFICIE	74,492	mq

Asse y (+)
Asse x (+)
0
Origine = punto

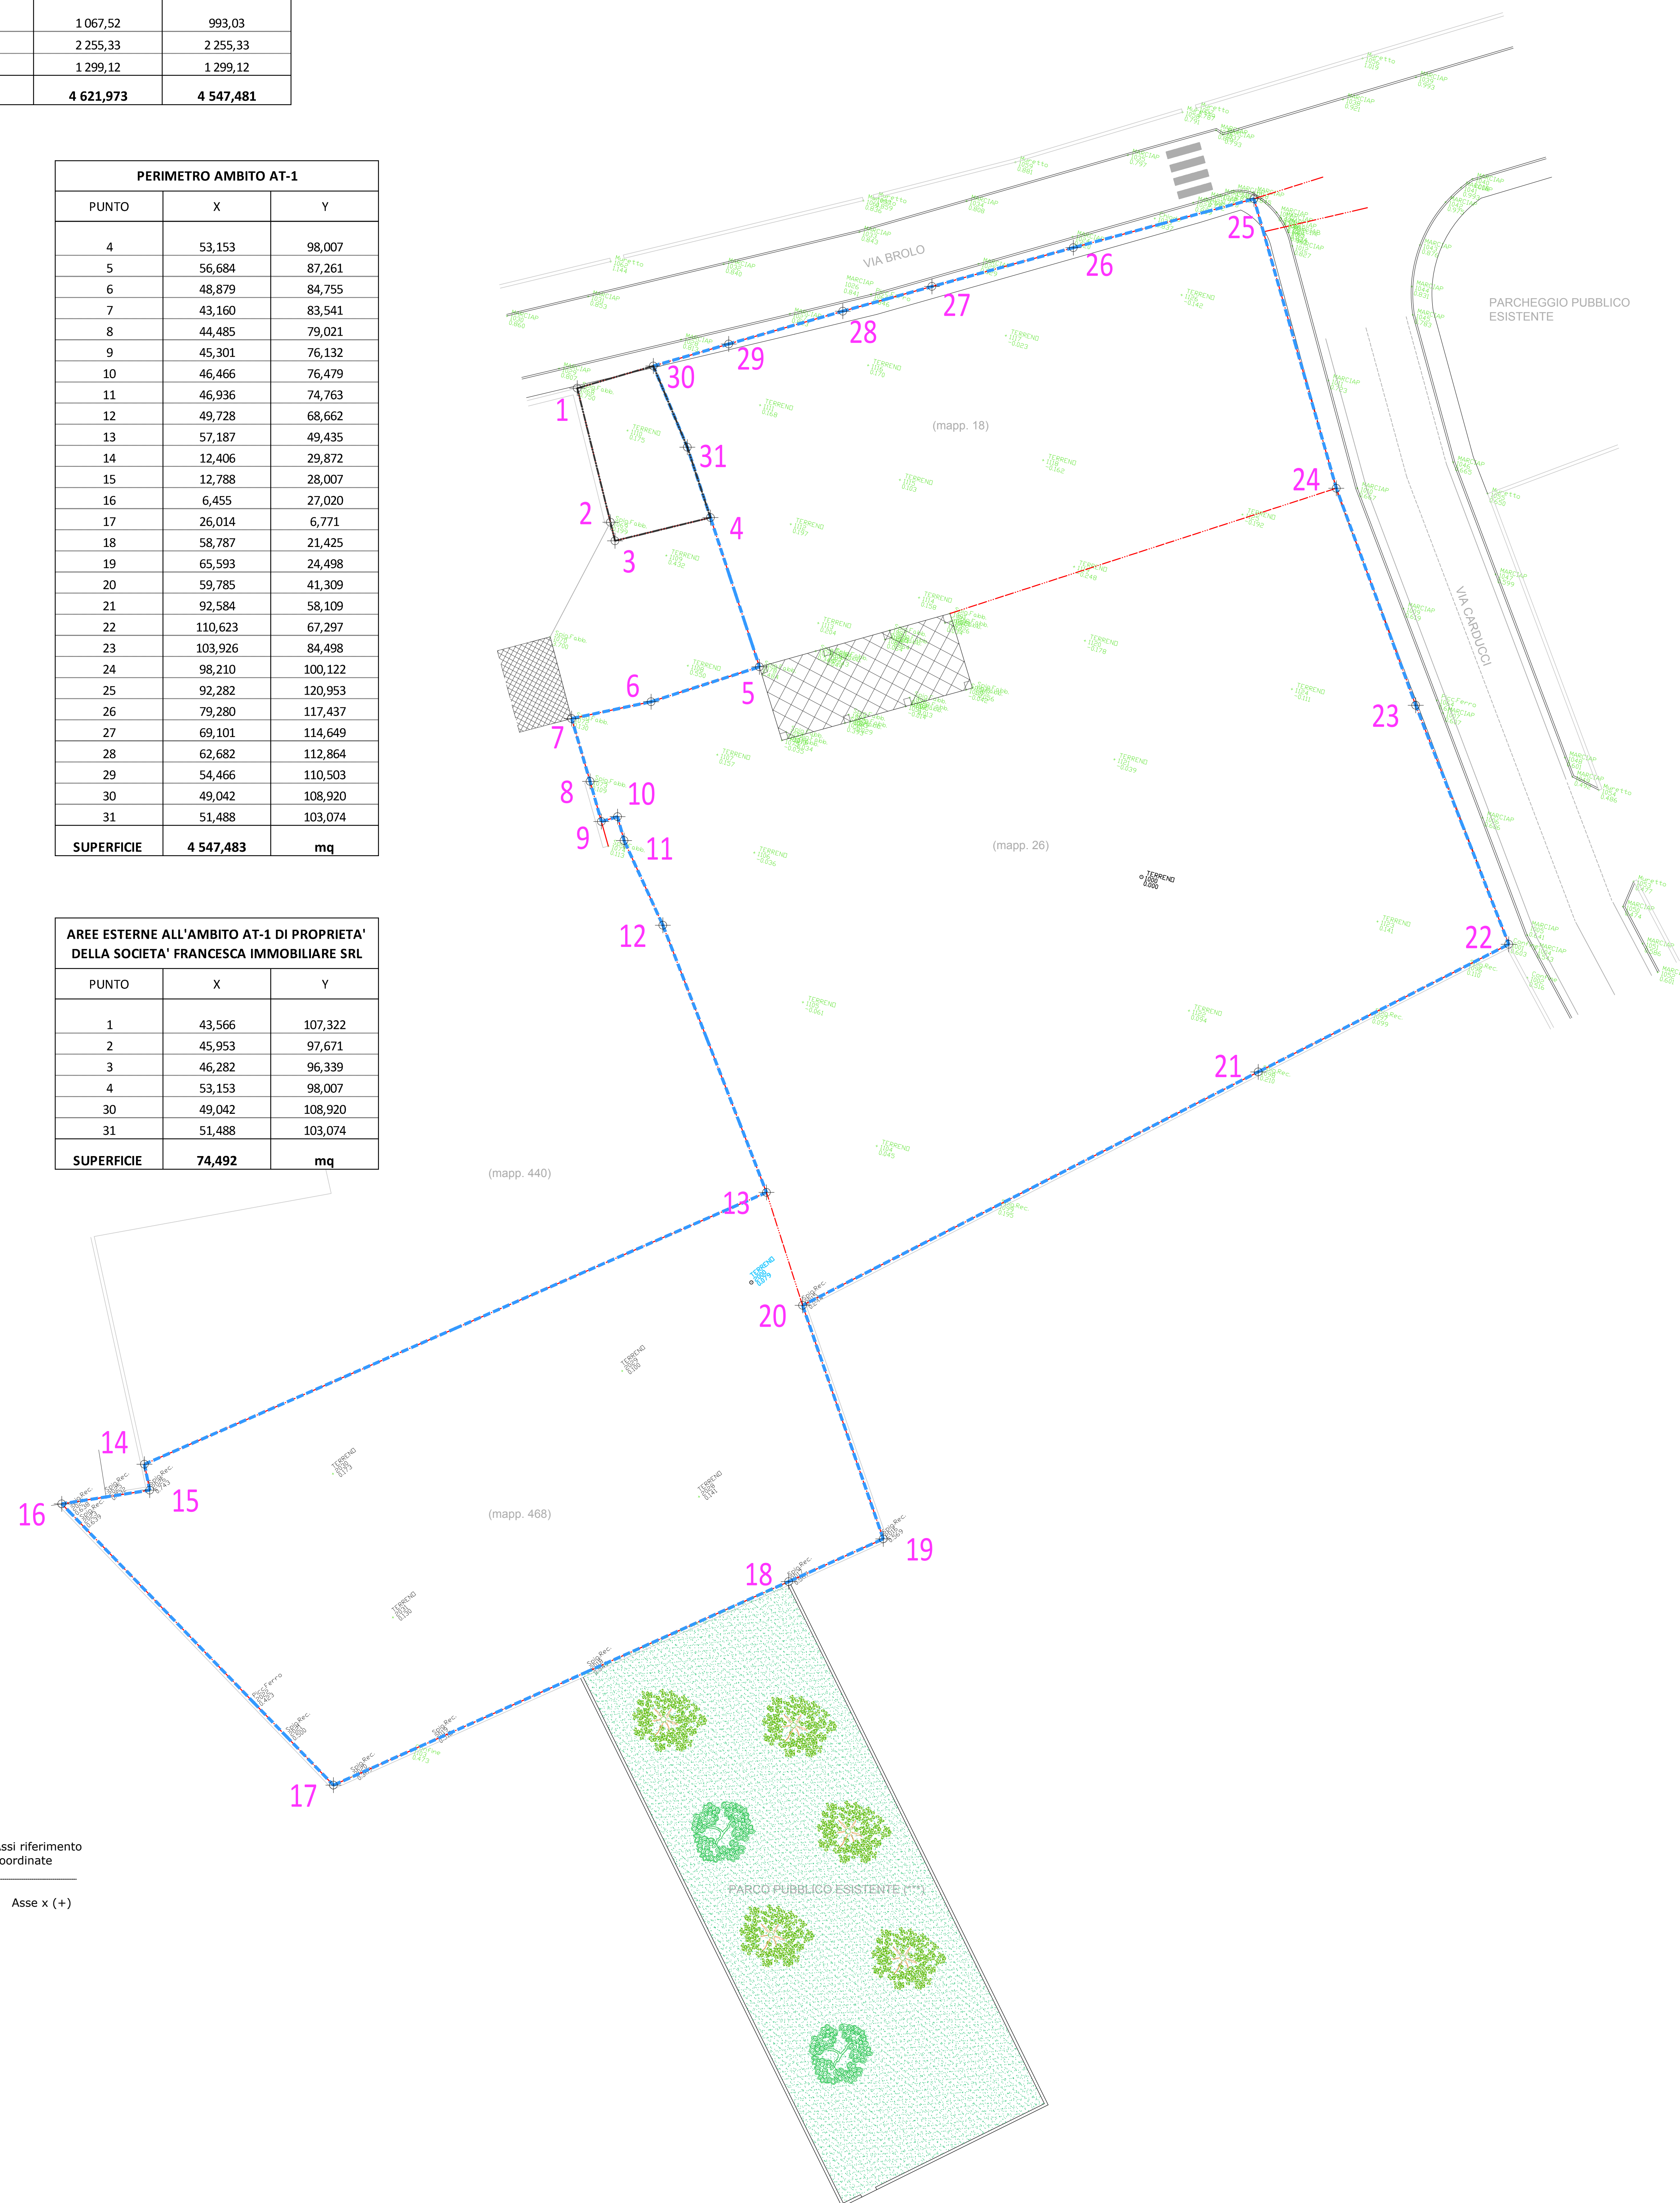

LEGENDA

- NUMERO PUNTI DEL RILIEVO E QUOTE RELATIVE
- (mapp. 26) NUMERO CATASTALE MAPPALI
- RICOSTRUZIONE MAPPALI CATASTO
- LIMITE DI AMBITO DI TRASFORMAZIONE AT1
- AREA ESTERNE AL PL
- RECINZIONI E MURETTI ESISTENTI
- CORNELLE ESISTENTI
- FABBRICATI ESISTENTI DI ALTRA PROPRIETA', ESTERNI AL P.L.
- FABBRICATI ESISTENTI INTERNI AL P.L.
- PARCO PUBBLICO ESISTENTE

(***) NOTA: Le dimensioni dell'area comunale attualmente occupata a parco, con accesso da via Carducci, sulla quale si prevede la realizzazione dei nuovi parcheggi e della nuova strada pubblica, sono riportate nel presente progetto in modo indicativo, il rilievo di dettagli verrà effettuato in occasione della presentazione del progetto per le opere di Urbanizzazione dell'ambito.

PROPRIETARI	FIRME	
FRANCESCA IMMOBILIARE S.R.L.	
1	12.05.2017	RICHIESTA DI APPROVAZIONE DEL PIANO DI LOTTIZZAZIONE PER L'ATTUAZIONE DELL'AMBITO
N	DATA	DESCRIZIONE
COMUNE DI ZELO SURRIGIONE - PROVINCIA DI MILANO		TAV. 2
AMBITO DI TRASFORMAZIONE AT-1 di riorganizzazione dell'edificato urbano, con destinazione residenziale.		
RICHIESTA DI APPROVAZIONE DEL PIANO DI LOTTIZZAZIONE PER L'ATTUAZIONE DELL'AMBITO		Scala: 1:200
OGGETTO: PLANIMETRIA RILIEVO DELLO STATO DI FATTO		Data: 12.05.2017
A norma di legge è vietata la riproduzione, anche parziale, e lo sviluppo o terzi di questo elaborato. Proprietà riservata.		