

**LEGENDA IMPIANTI DI URBANIZZAZIONE**

**LEGENDA ILLUMINAZIONE PUBBLICA**


- Rete illuminazione pubblica esistente con relativi pali e pozzetti
- Tubazione in p.v.c. diam. 125mm con rivestimento in cls
- Pozzetto dim. interne 40X40X40cm con chiusura in ghisa
- Nuovo palo di illuminazione con relativo pozzetto

**LEGENDA FOGNATURA**

- Collettore di fognatura per acque nere con relativi diametri e stacchi
- Cameretta d'ispezione per collettori di fognatura
- Collettore di fognatura esistente
- Cameretta fognatura esistente

**LEGENDA LINEA ACQUE BIANCHE**

- Collettore di fognatura per acque bianche con relativi diametri e stacchi
- Cameretta d'ispezione per collettori di fognatura acque bianche
- Tubazione in p.v.c. per scarico caditoie stradali
- Nuova caditoia stradale
- Collettore di fognatura acque bianche esistente
- Cameretta fognatura acque bianche esistente
- Caditoia stradale esistente

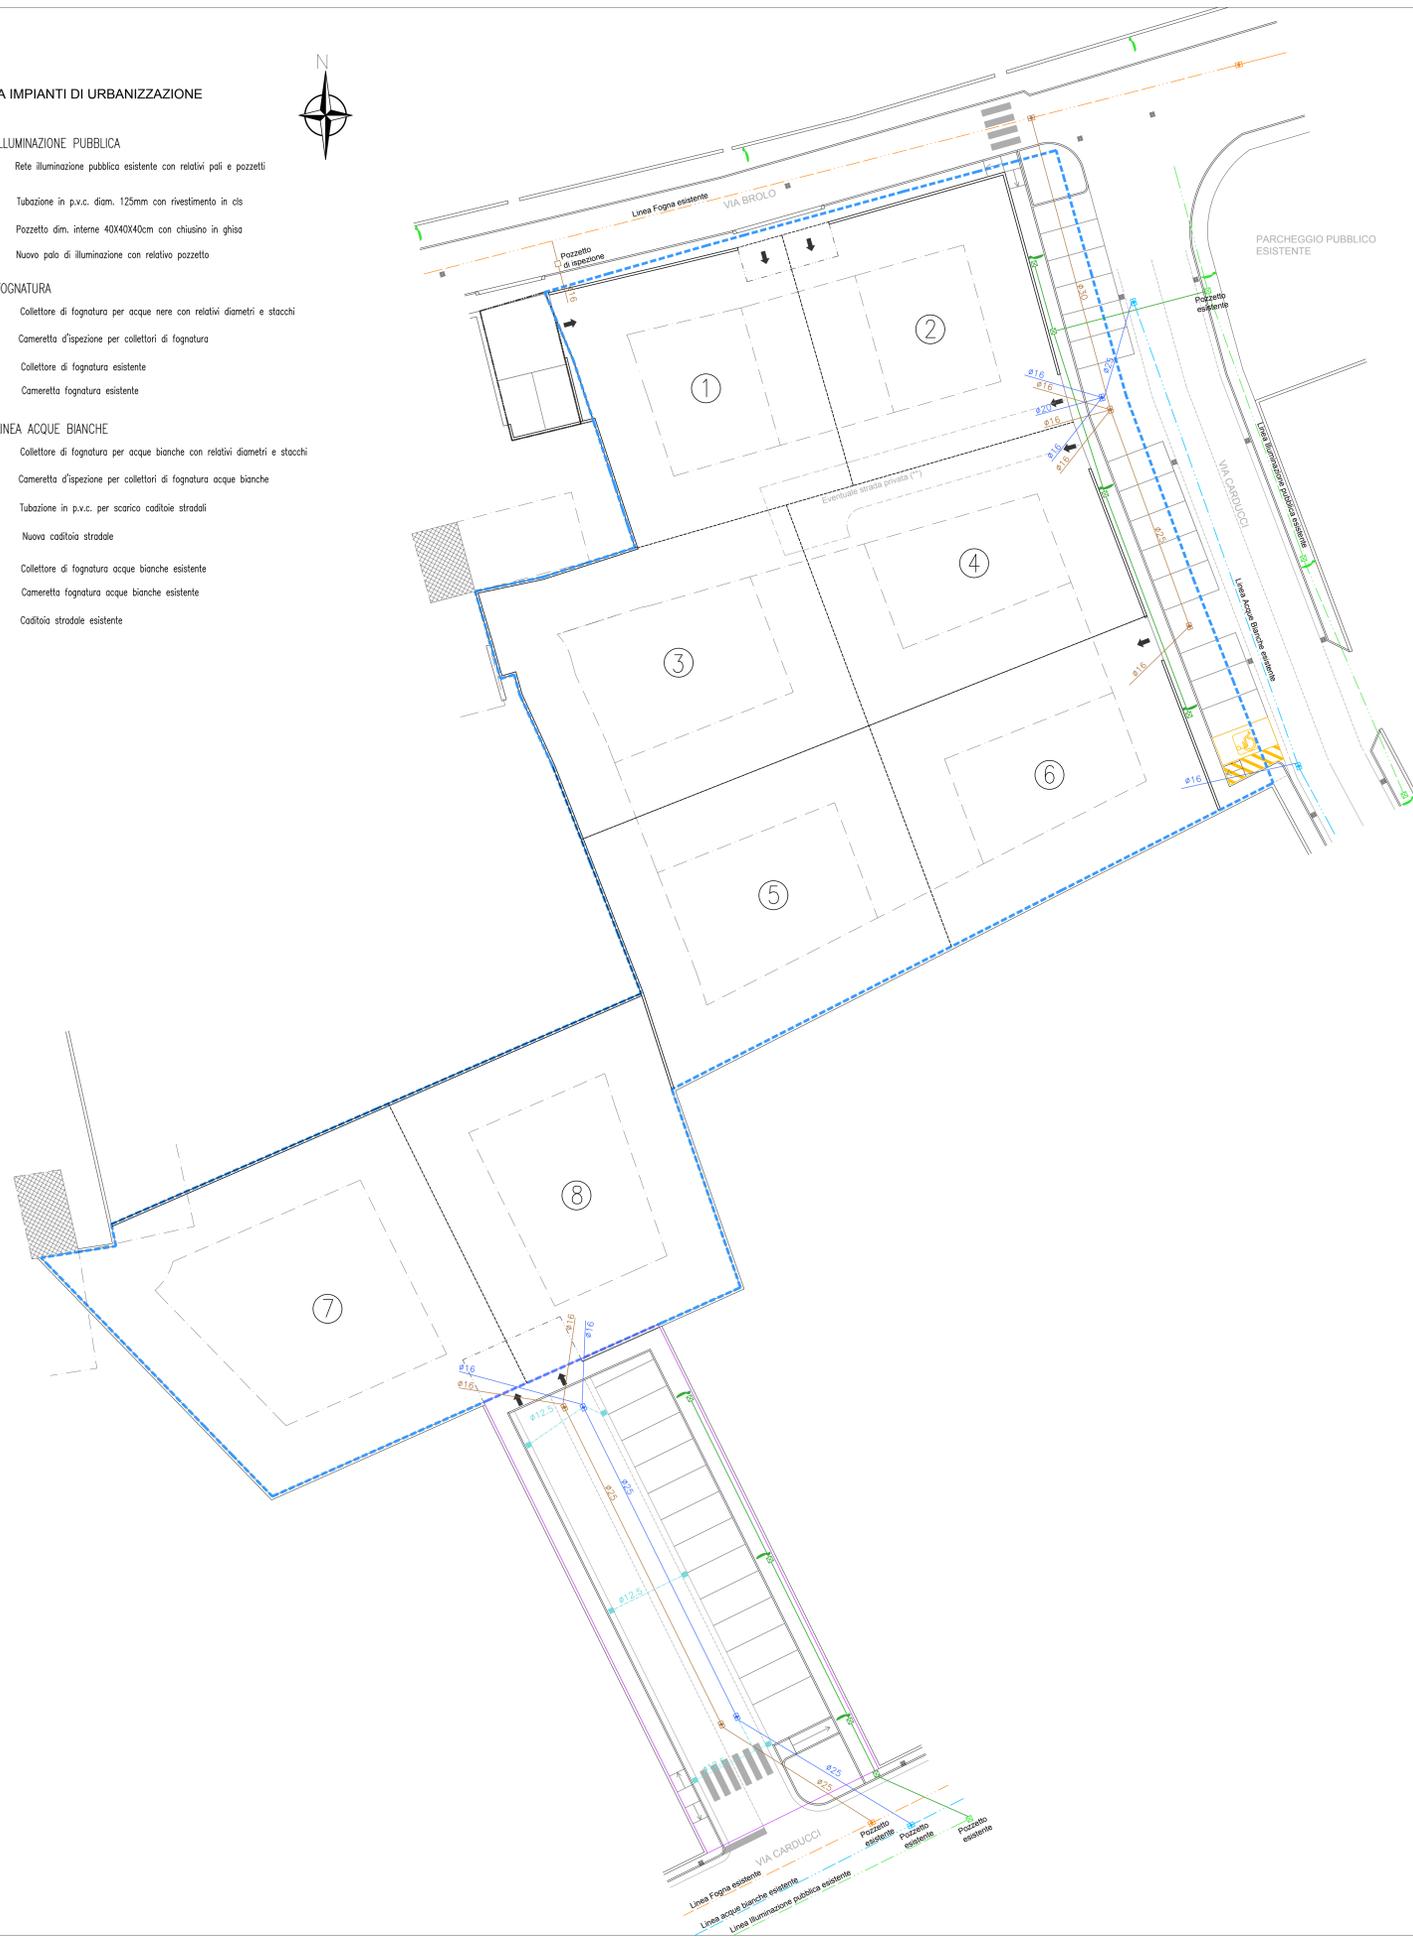

**LEGENDA**

- LIMITE DI AMBITO DI TRASFORMAZIONE AT1
- AREA ESTERNE AL PL DA CEDERE
- AREA ESTERNE AL PL E INCLUSA NEI LOTTI
- RECINZIONI ESISTENTI
- RECINZIONI DI PROGETTO
- DIVISIONE INDICATIVA DEI LOTTI
- EVENTUALE ARRETRAMENTO PER INGRESSO CARRALE
- STRADE PRIVATE (posizione indicativa)
- FABBRICATI ESISTENTI
- SUPERFICIE FONDIARIA LOTTI EDIFICABILI CON RELATIVA NUMERAZIONE
- POSIZIONE INDICATIVA ACCESSI CARRALI DI PROGETTO
- DISTANZA MINIMA DEI FABBRICATI DAI CONFINI

PROPRIETARI \_\_\_\_\_ FIRME \_\_\_\_\_  
FRANCESCA IMMOBILIARE S.R.L. \_\_\_\_\_

N	DATA	DESCRIZIONE
1	12.05.2017	RICHIESTA DI APPROVAZIONE DEL PIANO DI LOTTIZZAZIONE PER L'ATTUAZIONE DELL'AMBITO

COMUNE DI ZELO SURRIGIONE - PROVINCIA DI MILANO  
 AMBITO DI TRASFORMAZIONE AT-1 di riorganizzazione dell'edificato urbano, con destinazione residenziale.  
 RICHIESTA DI APPROVAZIONE DEL PIANO DI LOTTIZZAZIONE PER L'ATTUAZIONE DELL'AMBITO

**TAV. 7**  
Scala: 1:200

OGGETTO: PROGETTO DI MASSIMA OPERE DI URBANIZZAZIONE LINEE FOGNATURA, CADITOIE E ILLUMINAZIONE PUBBLICA  
 Data: 12.05.2017

A norma di legge è vietata la riproduzione, anche parziale, e la divulgazione a terzi di questo elaborato. Proprietà riservata.



**Studio di Ingegneria  
Ing. Giobbi Frans**  
 Sede: Via E. De Amico, 1 - 24030 Ghislaia (BG)  
 Ufficio: Via Fiume, 17 - 24050 Ghislaia (BG)  
 Tel./Fax: 035/390204 - E-mail: giobbi.ingegneria@hotmail.it  
 Ordine degli Ingegneri di Bergamo n° 2675  
 P. IVA 02849710161