

LEGENDA IMPIANTI DI URBANIZZAZIONE

LEGENDA ACQUEDOTTO

- Rete acquedotto esistente
- Rete acquedotto di progetto

LEGENDA METANODOTTO

- Rete metanodotto esistente
- Rete metanodotto di progetto

LEGENDA LINEA TELEFONICA


- Rete Telefonica esistente
- Tubazione in p.v.c. diam. 63 -125mm con rivestimento in c/s
- Pozzetto dim. interne 60x60x60cm con chiusino in ghisa


LEGENDA LINEA ENEL BASSA TENSIONE E MEDIA TENSIONE

- Rete Enel esistente
- Tubazione in p.v.c. diam. 160mm con rivestimento in c/s
- Pozzetto dim. interne 60x60x60cm con chiusino in ghisa
- posizione indicativa nuova cabina enel (se necessaria)

LEGENDA

- LIMITE DI AMBITO DI TRASFORMAZIONE AT1
- AREA ESTERNE AL PL DA CEDERE
- AREA ESTERNE AL PL E INCLUSA NEI LOTTI
- RECINZIONI ESISTENTI
- RECINZIONI DI PROGETTO
- DIVISIONE INDICATIVA DEI LOTTI
- EVENTUALE ARRETRAMENTO PER INGRESSO CARRALE
- STRADE PRIVATE (posizione indicativa)
- FABBRICATI ESISTENTI
- ① SUPERFICIE FONDIARIA LOTTI EDIFICABILI CON RELATIVA NUMERAZIONE
- ↑ POSIZIONE INDICATIVA ACCESSI CARRALI DI PROGETTO
- DISTANZA MINIMA DEI FABBRICATI DAI CONFINI

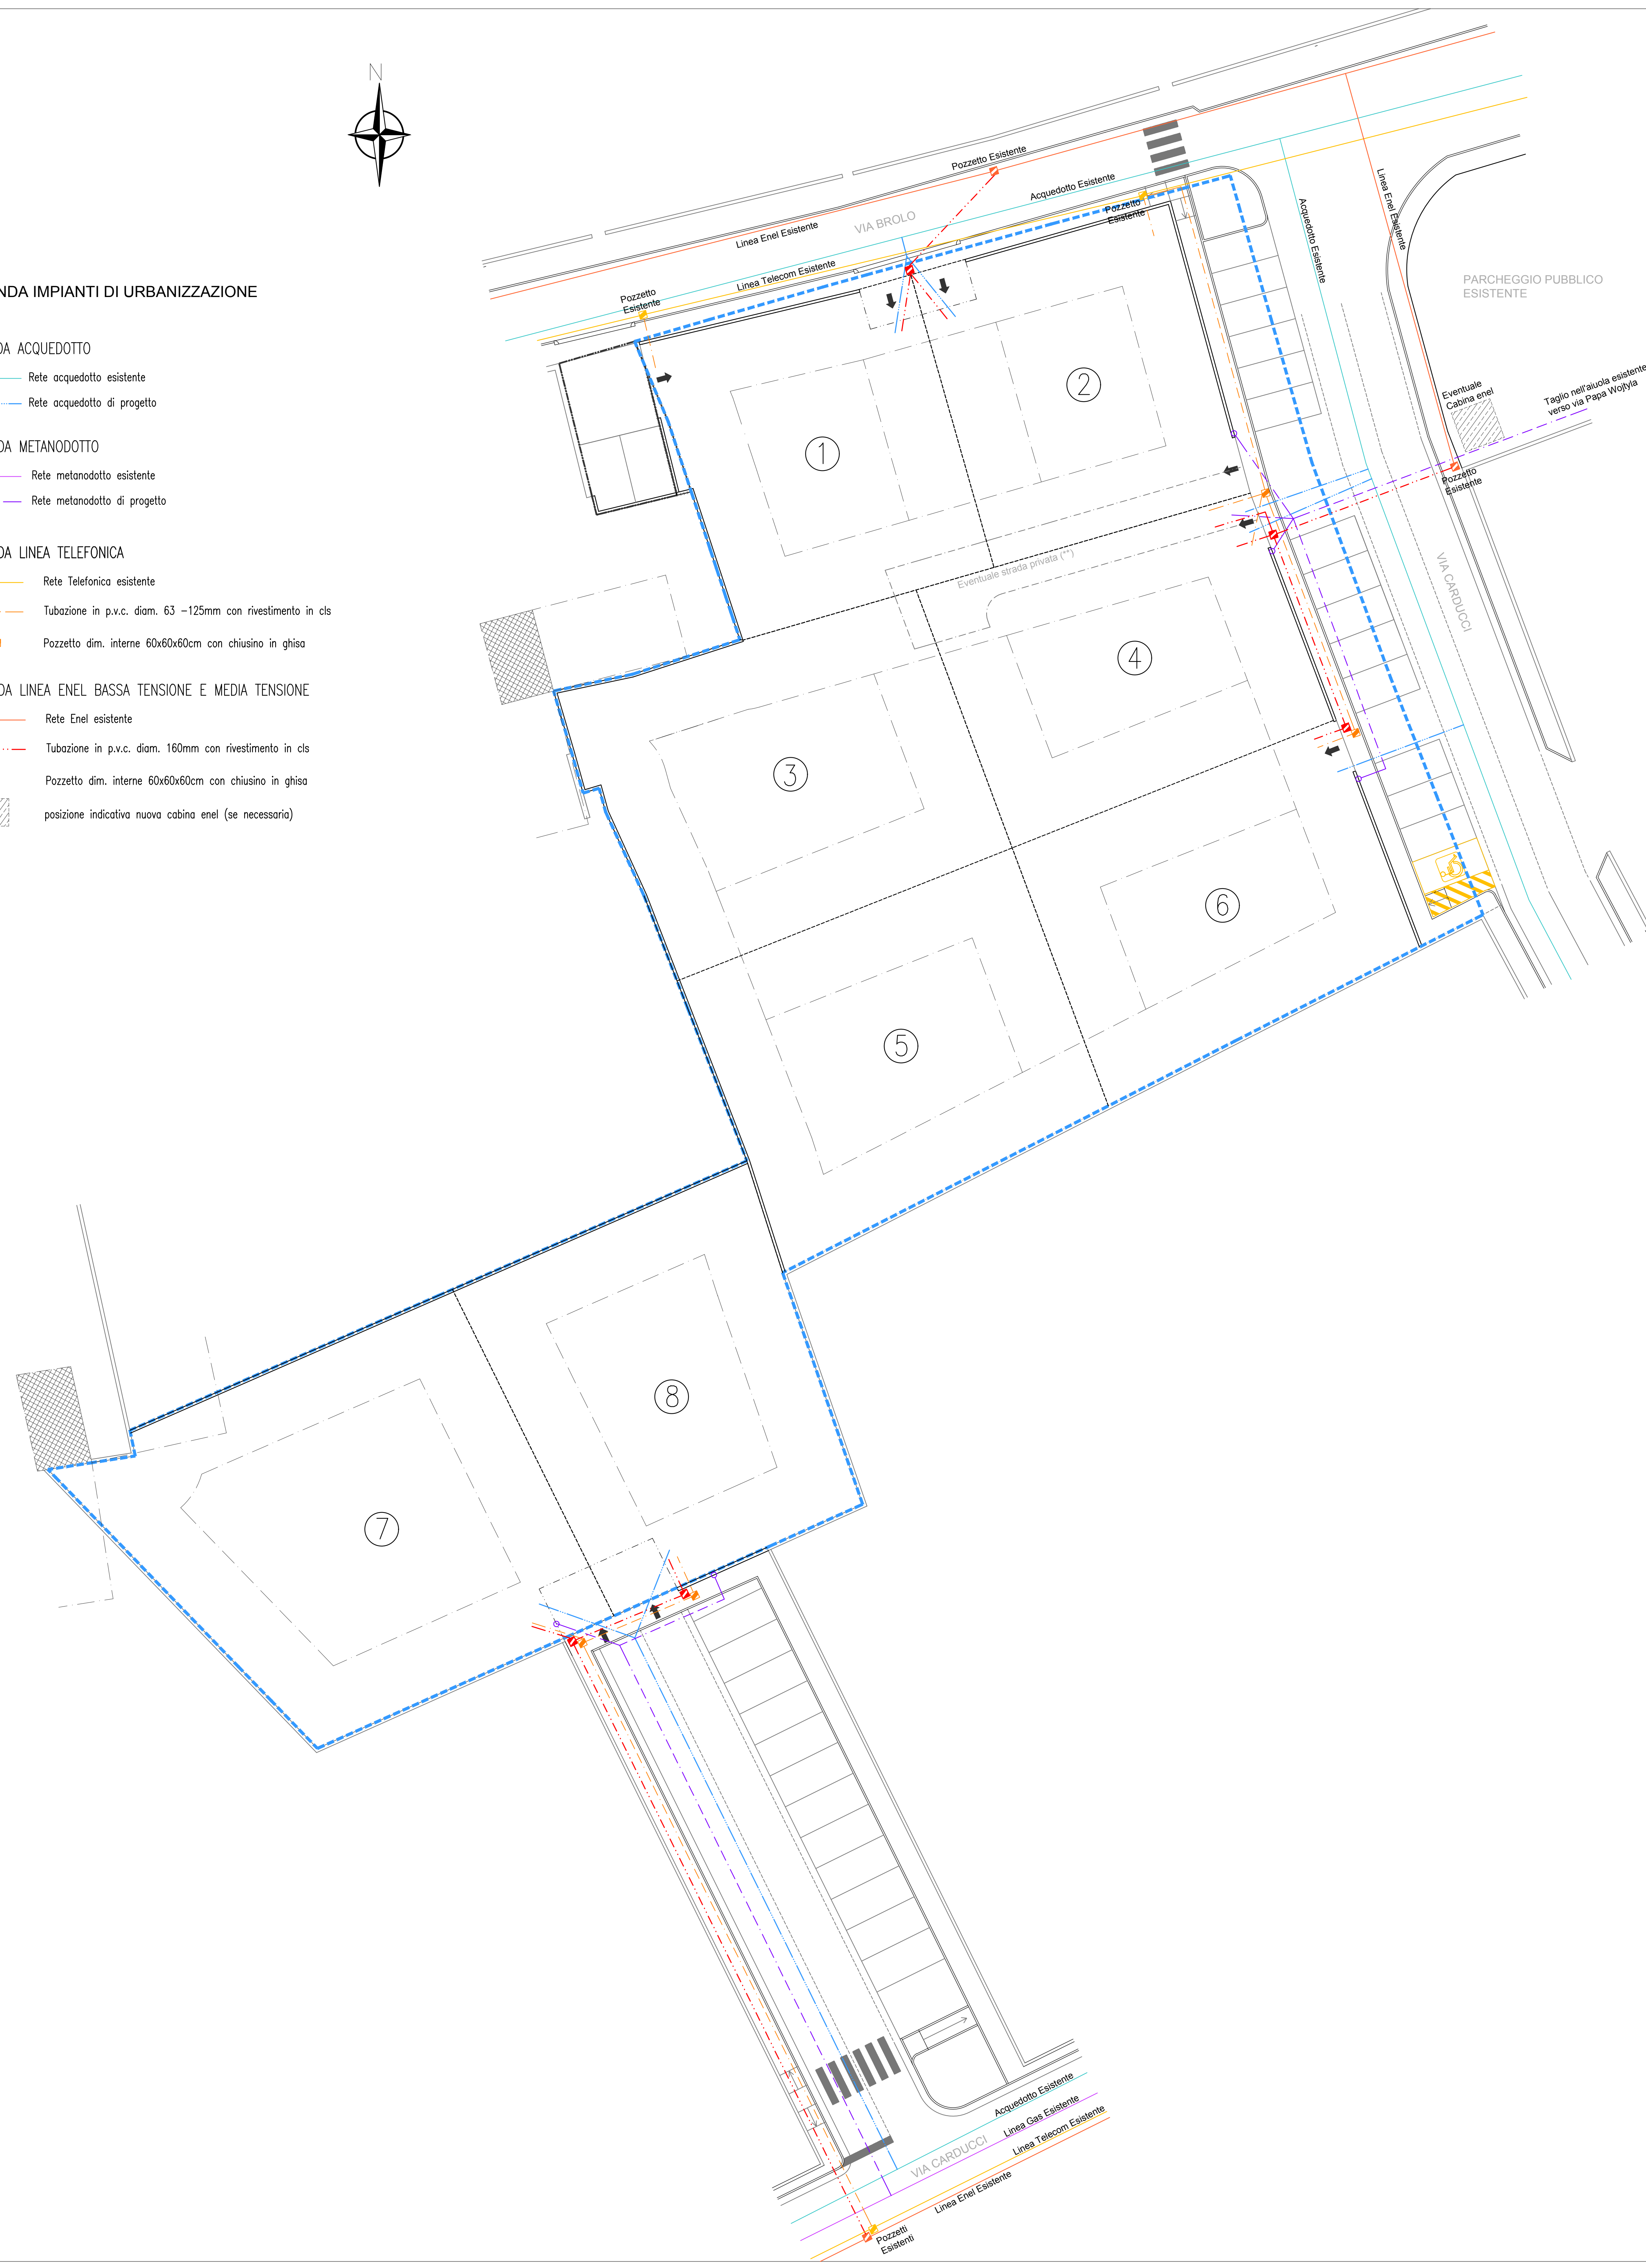

| | | | |
|--|------------|---|--|
| PROPRIETARI | | FIRME | |
| FRANCESCA IMMOBILIARE S.R.L. | | | |
| 1 | 12.05.2017 | RICHIESTA DI APPROVAZIONE DEL PIANO DI LOTTIZZAZIONE PER L'ATTUAZIONE DELL'AMBITO | |
| N | DATA | DESCRIZIONE | |
| COMUNE DI ZELO SURRIGIONE - PROVINCIA DI MILANO | | TAV. 8 | |
| AMBITO DI TRASFORMAZIONE AT-1 di riorganizzazione dell'edificato urbano, con destinazione residenziale. | | Scala: 1:200 | |
| RICHIESTA DI APPROVAZIONE DEL PIANO DI LOTTIZZAZIONE PER L'ATTUAZIONE DELL'AMBITO | | Data: 12.05.2017 | |
| OGGETTO: PROGETTO DI MASSIMA OPERE DI URBANIZZAZIONE LINEE ACQUEDOTTO, METANODOTTO, TELEFONICA, ENERGIA ELETTRICA BASSA TENSIONE | | | |
| A norma di legge è vietata la riproduzione, anche parziale, e lo sfruttamento a terzi di questo elaborato. Proprietà riservata. | | | |
|  Studio di Ingegneria Ing. Giobbi Frans Sede: Via E. De Amico, 1 - 24030 Ghisalba (BG) Ufficio: Via Fiume, 17 - 24050 Ghisalba (BG) Tel./Fax: 035/3902024 - E-mail: giobbi.ingegneria@hotmail.it Ordine degli Ingegneri di Bergamo n° 2675 P. IVA 02849710161 | | | |