


Legenda

Tipologia della rete

- Tratta di rete
- Tratta di allacciamento

Tipologia di punto

- Pozzetto di ispezione - chiuso
- Caditoia
- Scaricatore di piena
- Impianto di sollevamento
- Scarico finale
- Punto non rilevato

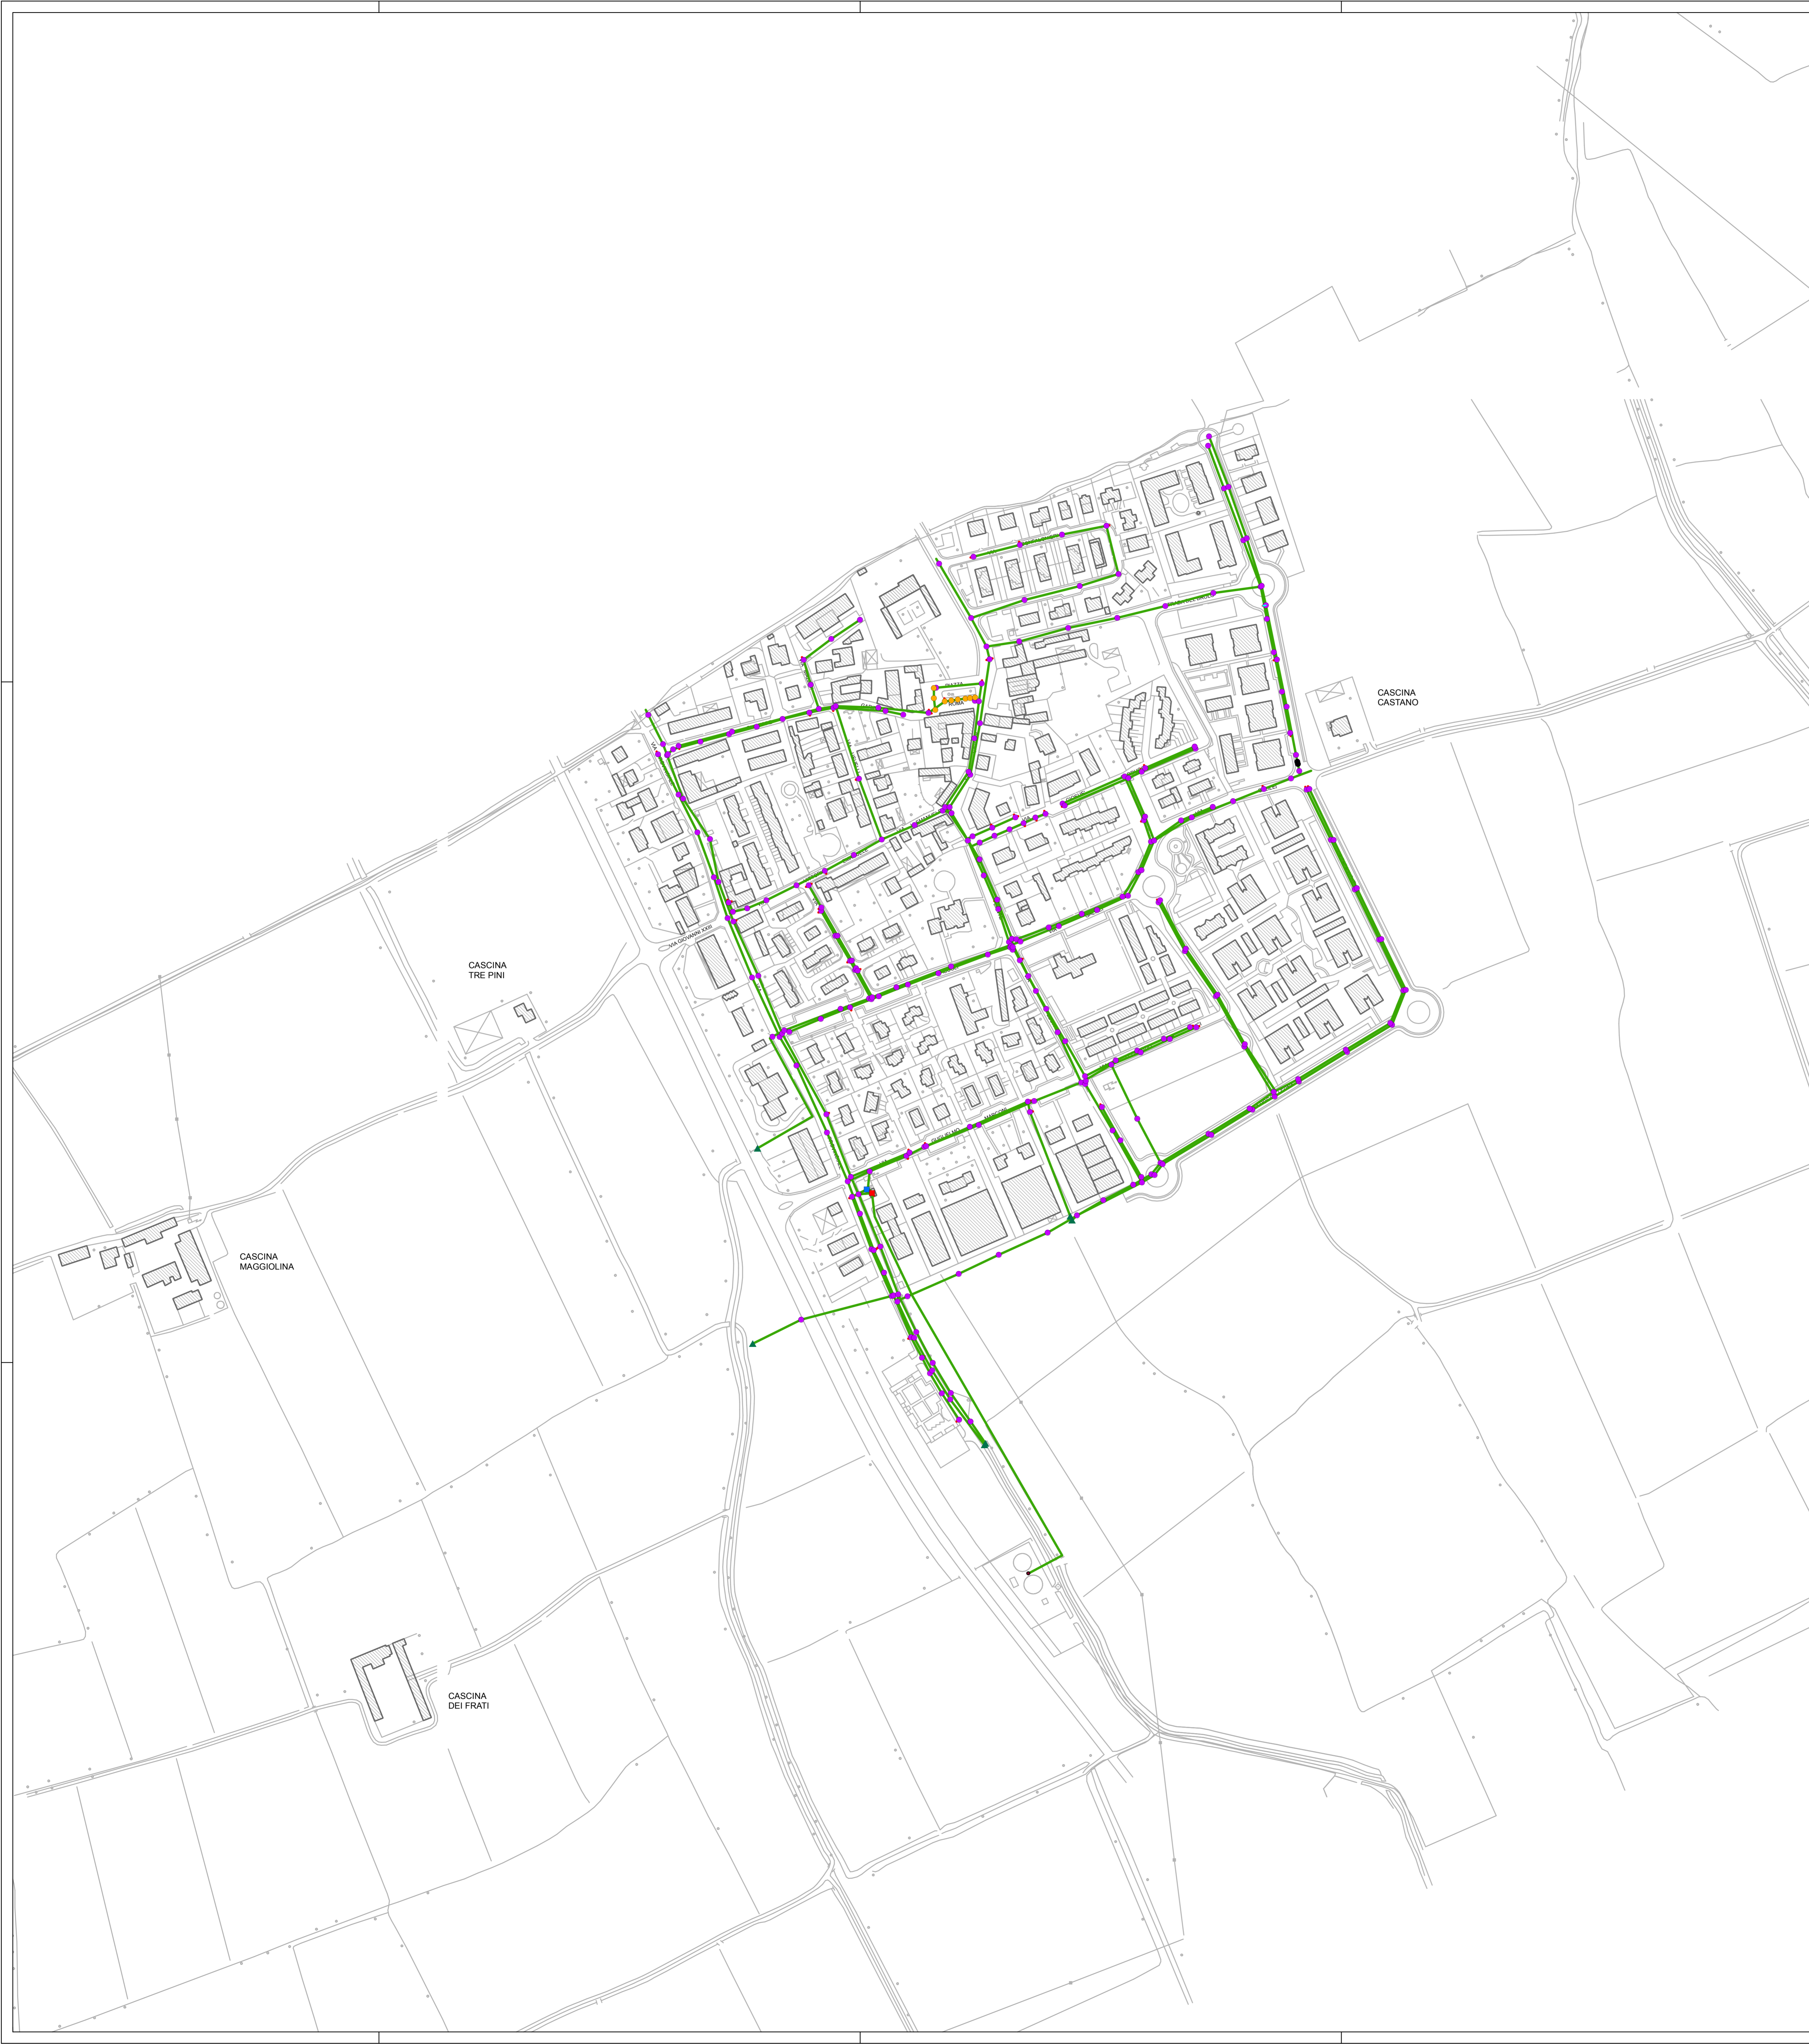

Comune di Zelo Surrigone
Provincia di Milano
Regione Lombardia



Piano Urbano Generale dei Servizi nel Sottosuolo

di cui all'art. 38 della l.r. 12 dicembre 2003, n° 26

04
Condotture fognarie per la raccolta delle
acque meteoriche e reflue urbane

scala 1:2000
data 07 febbraio 2012 - 09 ottobre 2012

I progettisti: _____

