


Legenda

Rete di distribuzione: tipologia e diametri

- Tratta di media pressione (4^a o 6^a specie)
- Ø 50
 - Ø 80
- Tratta di bassa pressione (7^a specie)
- Ø 50
 - Ø 80
 - Ø 100
 - Ø 110
 - Ø 125
 - Ø 160
 - Ø 200

Tipologia di punto

- Valvole di intercettazione
- Gruppo di riduzione finale
- Non definiti

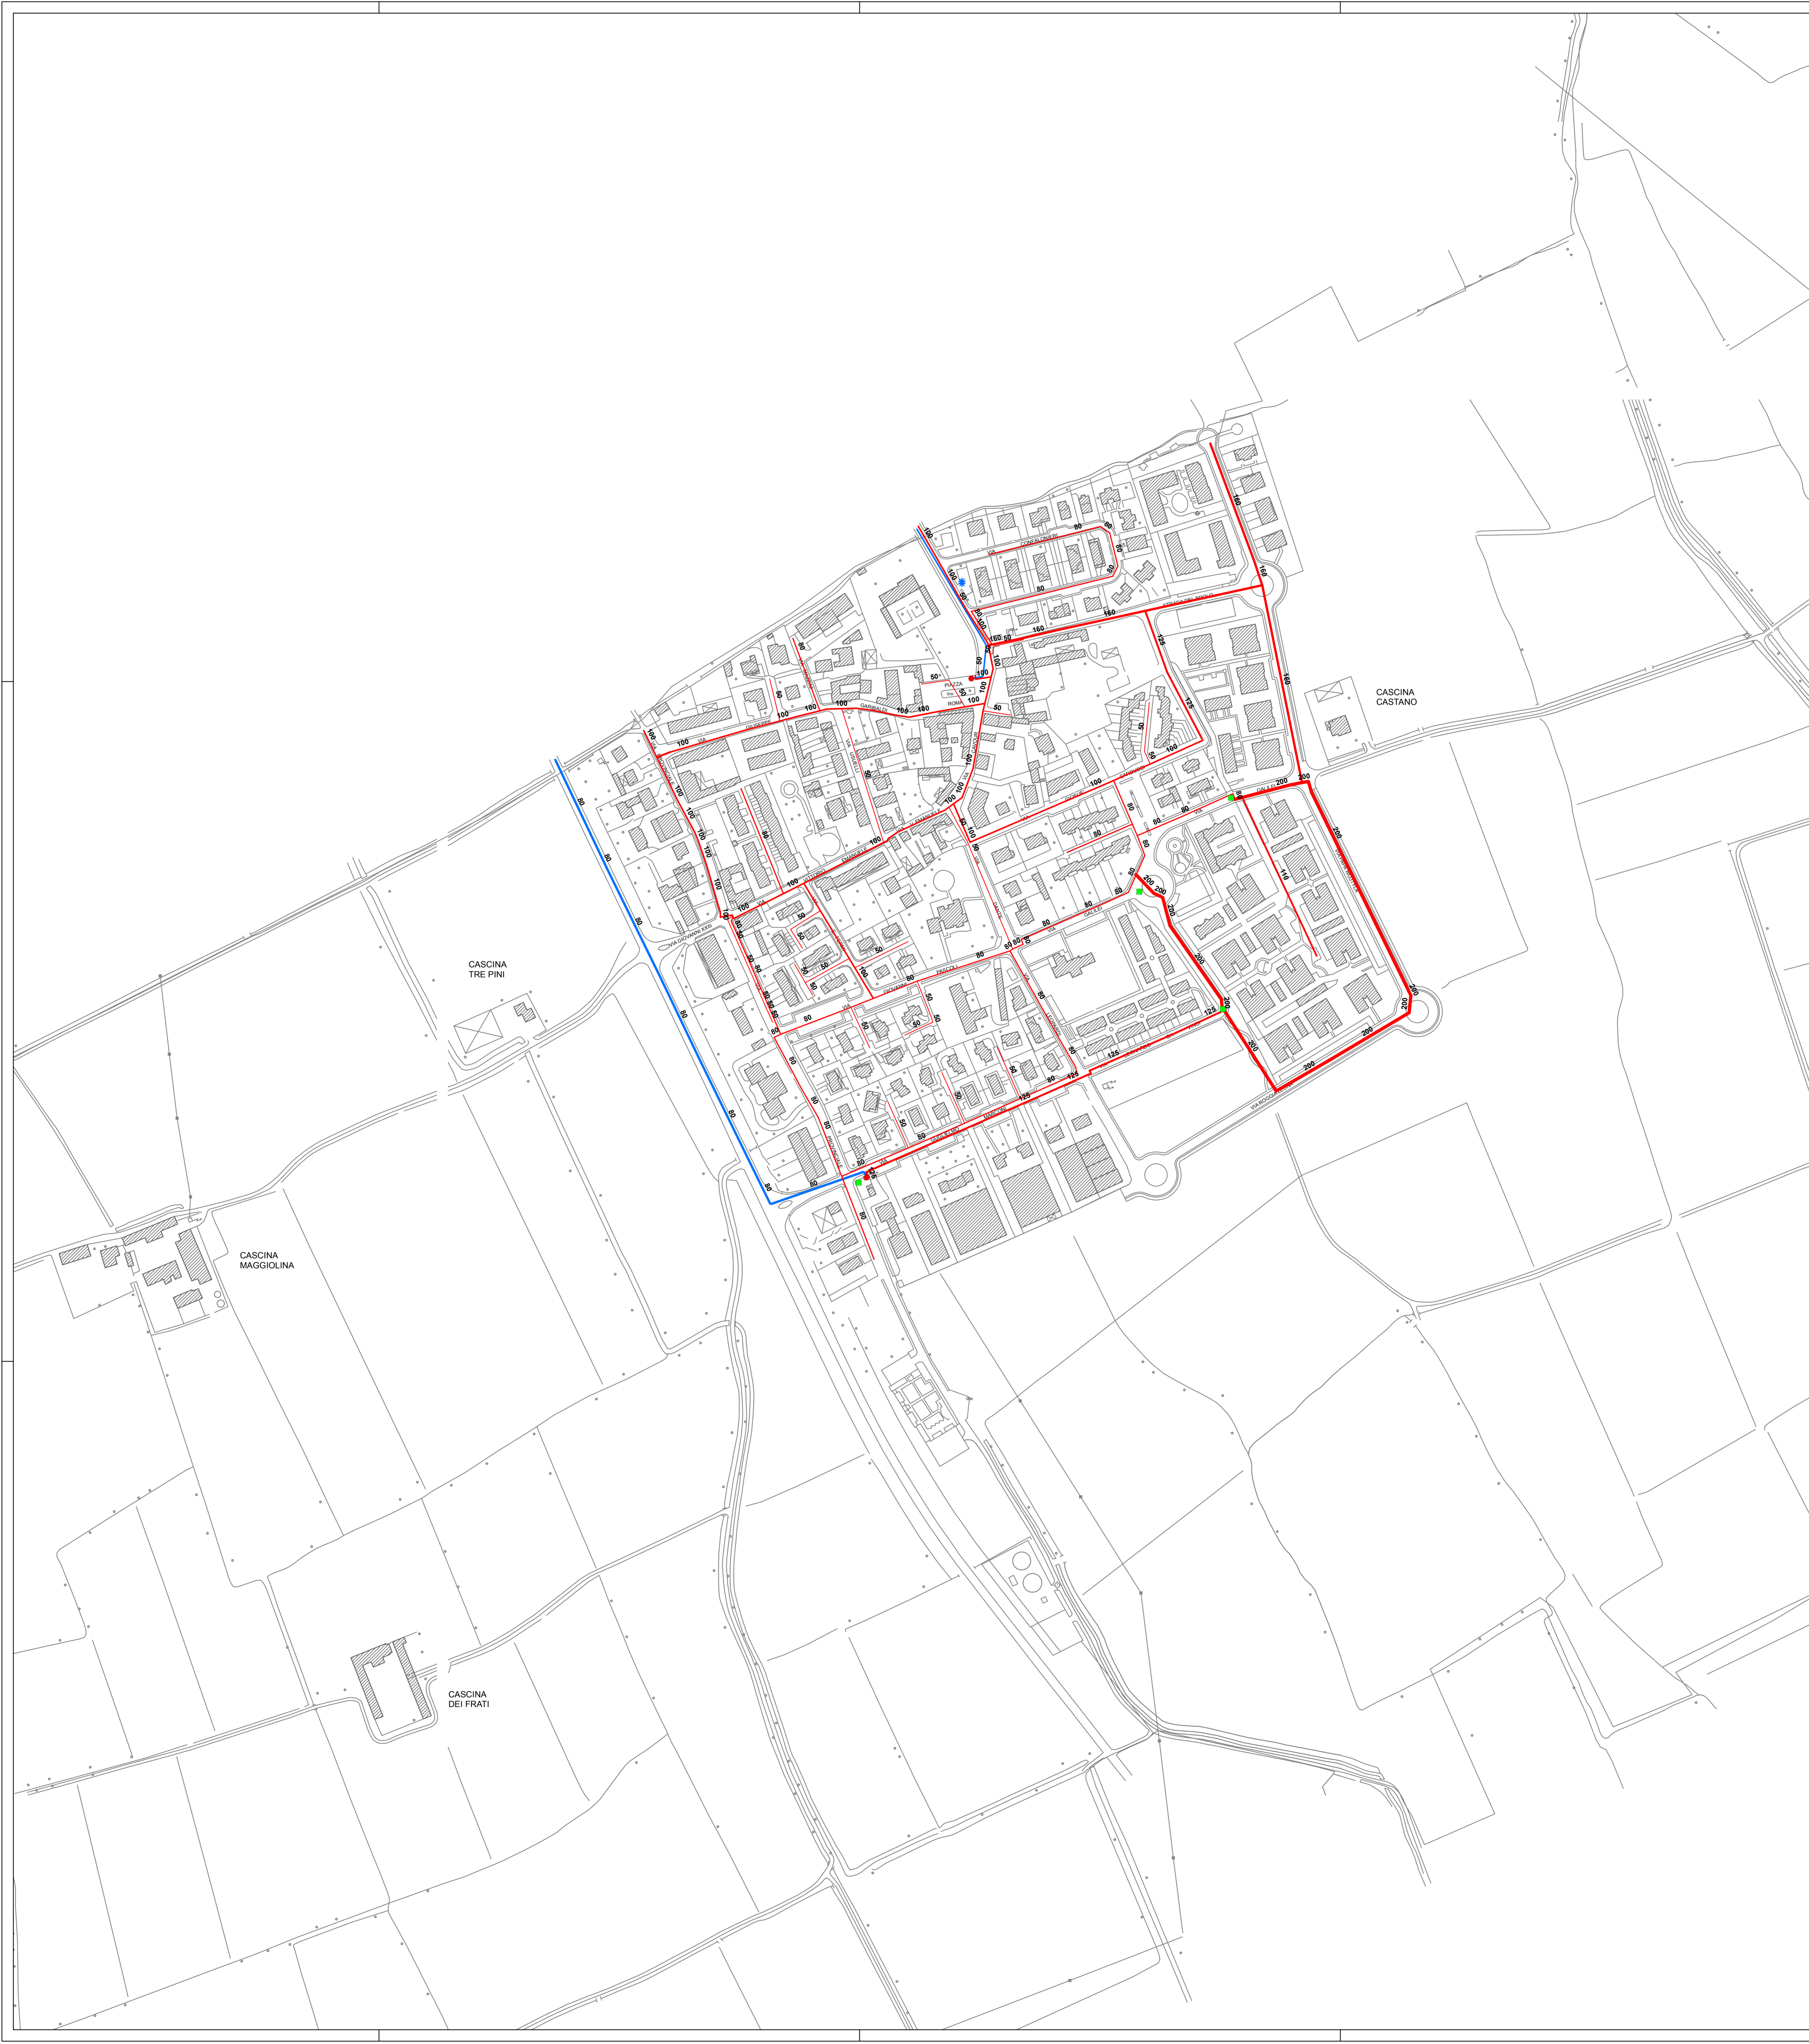

Comune di Zelo Surrigone
Provincia di Milano
Regione Lombardia



Piano Urbano Generale dei Servizi nel Sottosuolo

di cui all'art. 38 della l.r. 12 dicembre 2003, n° 26

06
Rete di distribuzione gas

scala 1:2000
data 07 febbraio 2012 - 09 ottobre 2012

I progettisti: _____

